


Oznaczenie koncepcyjnie zgłoszenia pracy geodezyjnej:
 TZ.430.5215.2018
 Jednostka ewidencyjna (nazwa, identyfikator):
 Siechnice - miasto, 022308_4
 Obręb ewidencyjny (nazwa, identyfikator):
 Siechnice, 0001
 Sekcje mapy: 6.147.13.24.3.4
 Działka: 545/96, 545/108, 545/145, 545/174 AM-2

MAPA DO CELÓW PROJEKTOWYCH

Skala 1:500

1. Układ współrzędnych "2011" RP
2. Plan osiedlenia "Wrocław 85"
3. Obraz aktualności osiedlenia "Wrocław 85"
4. Informacja o składowości osiedlenia "Wrocław 85"
5. Oznaczenie i sposób badania terenu, granicznicy i budynków

Geodezja uprawiana przez:
 FIBR ZEPOLI, nr. r. 203/68

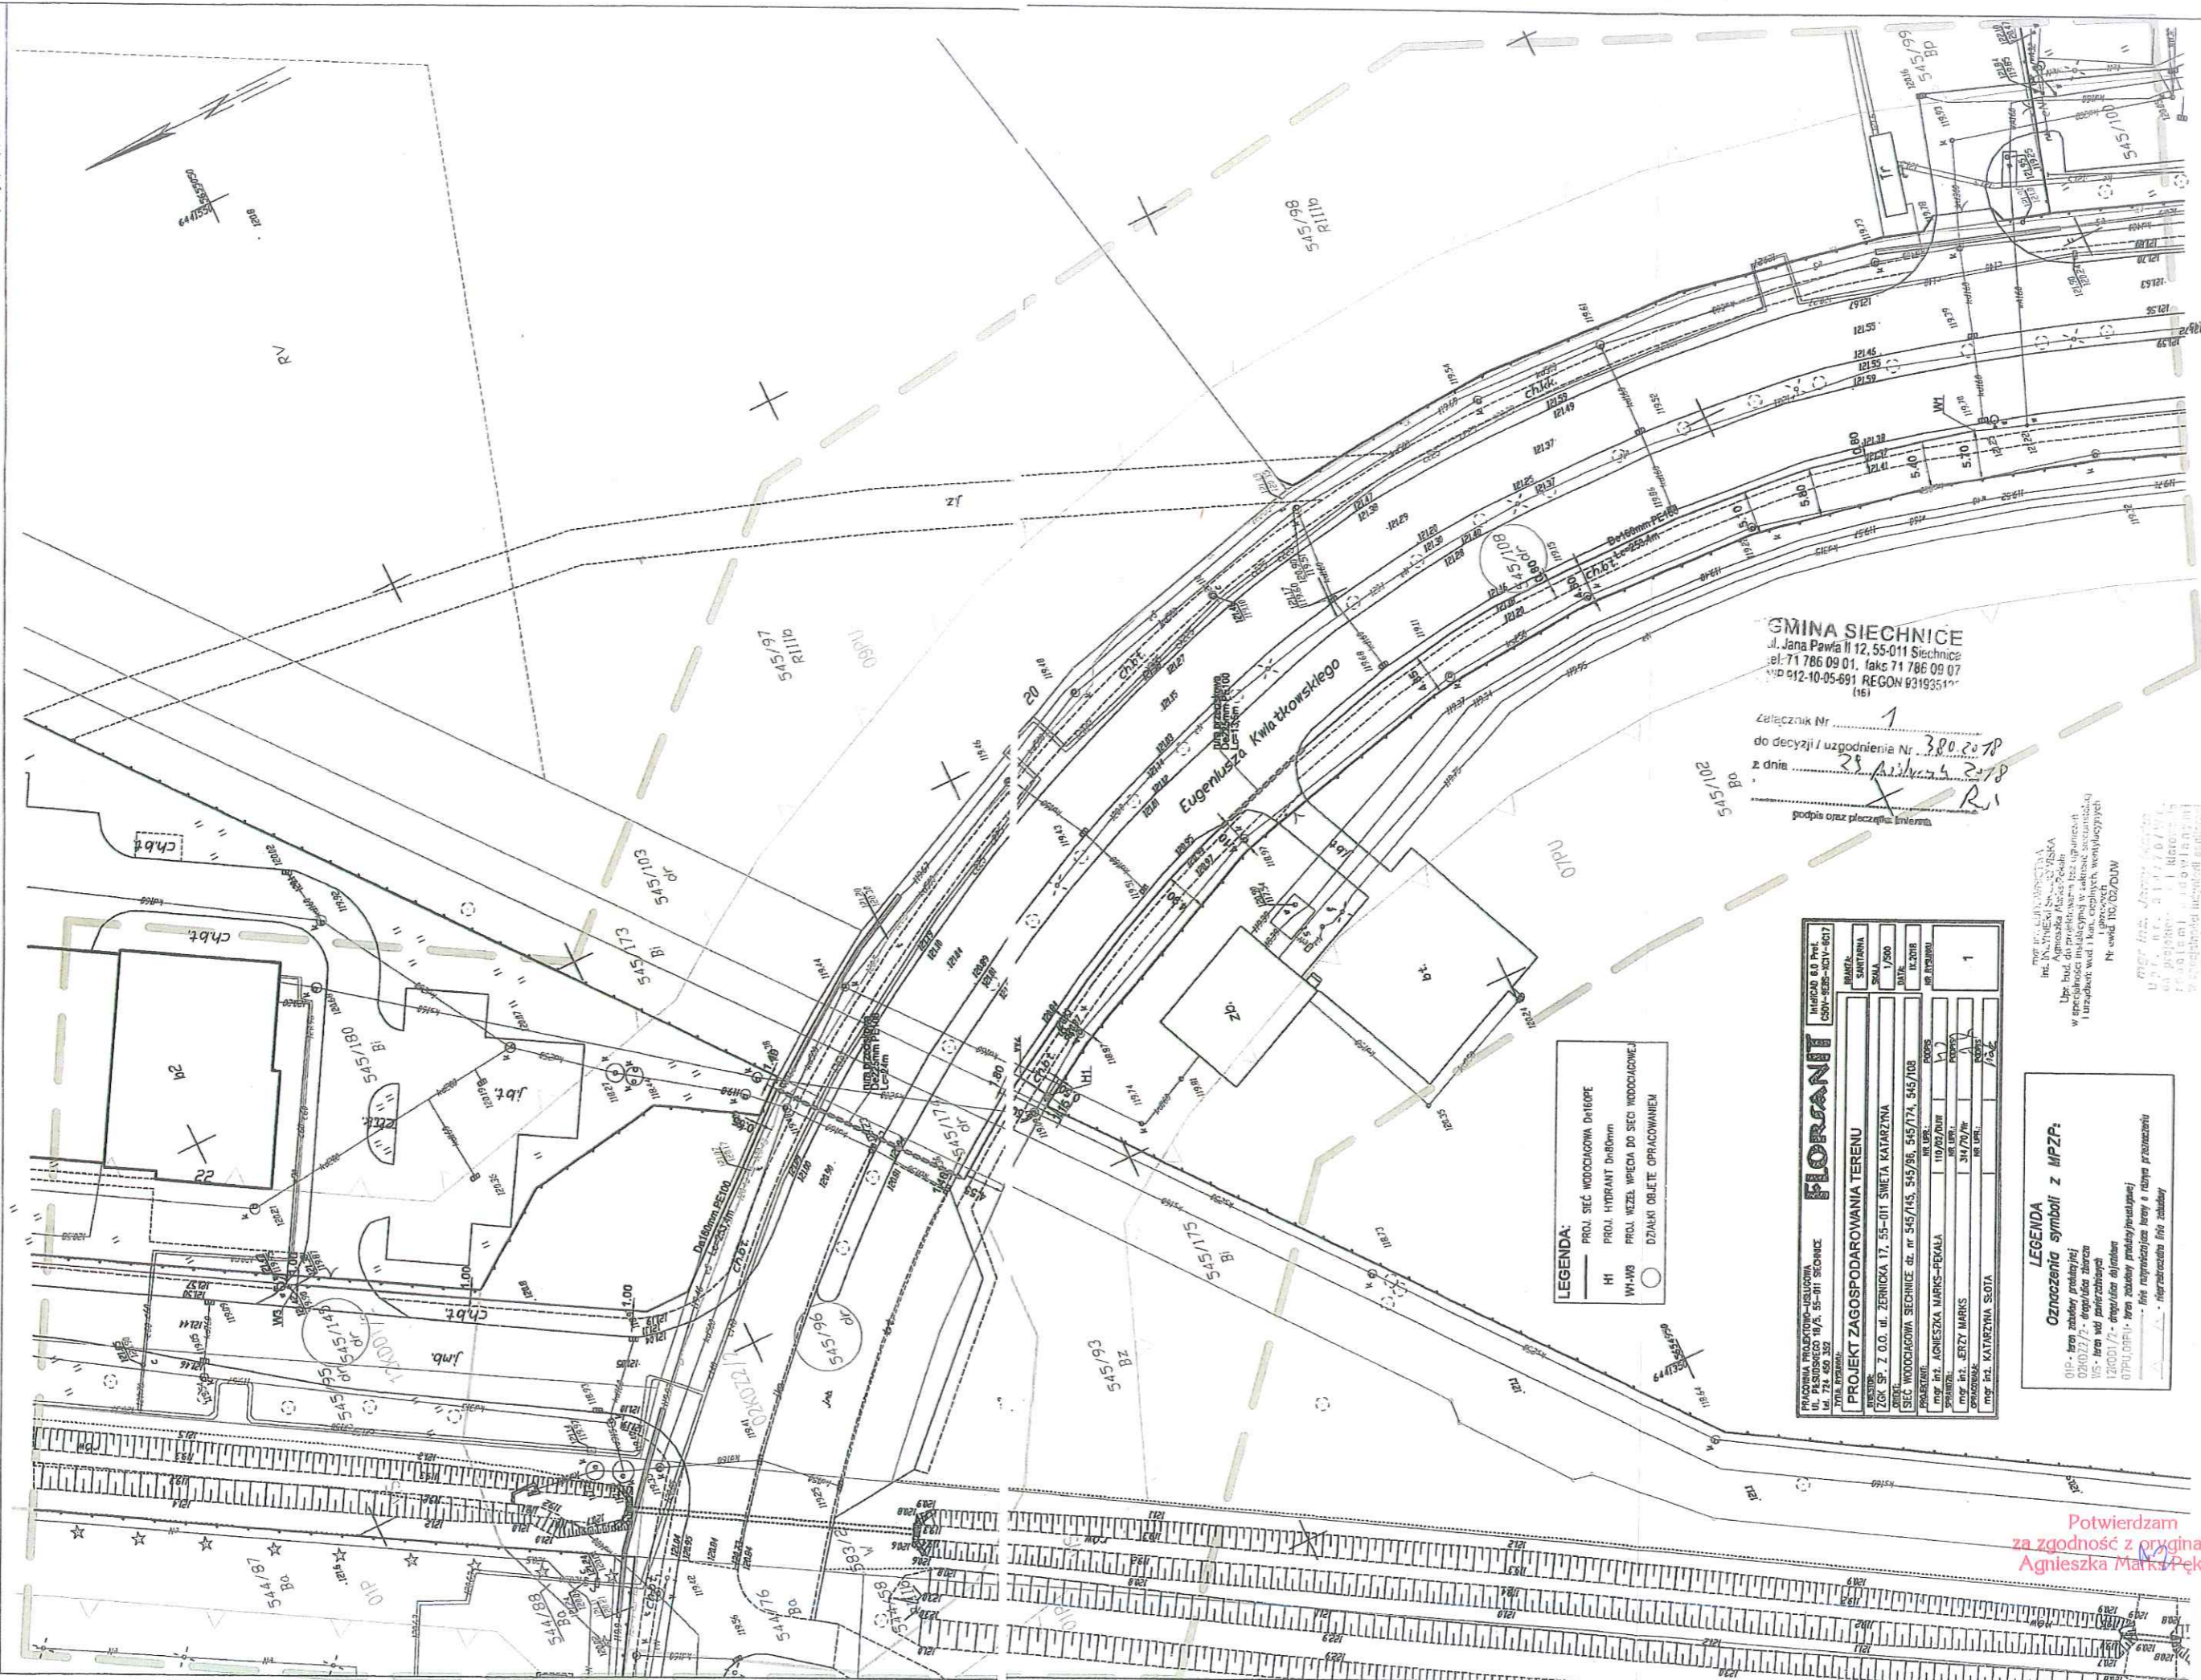

GMINA SIECHNICE
 ul. Jana Pawła II 12, 55-011 Siechnice
 tel: 71 786 09 01, faks 71 786 09 07
 NIP 612-10-05-691 REGON 631935192
 (16)

Załącznik Nr 1
 do decyzji / uzgodnienia Nr 380.2018
 z dnia 28 kwietnia 2018 r.
 podpis oraz pieczęć inwentarza

LEGENDA:
 - - - - - PROJ. SIĘĆ WODOCIĄGOWA D=160PE
 H1 PROJ. HYDRANT D=80mm
 W1/W3 PROJ. WZEL WPIĘCIA DO SIĘCI WODOCIĄGOWEJ
 ○ DZIAŁKI OBJĘTE OPRACOWANIEM

PRACOWNIA PROJEKTOWO-USŁUGOWA ul. Piłsudskiego 10/A, 55-011 Siechnice tel. 71 786 09 07 fax 71 786 09 07		FLORIANI ul. Piłsudskiego 10/A, 55-011 Siechnice tel. 71 786 09 07 fax 71 786 09 07	
PROJEKT ZAGOSPODAROWANIA TERENU		Lp. 1	
ZAKŁAD	WYKONAWCA	DATA	12.2018
ZSR SP. Z O.O. ul. ŻERNICKA 17, 55-011 ŚWIĘTA KATARZYNA	SAINTANA	NR DOKUMENTU	1
SIĘĆ WODOCIĄGOWA SIECHNICE ul. nr 545/145, 545/96, 545/174, 545/108	SOŁA	1/500	
PROJEKTANT	OPRACOWANIE		
mgr inż. AGNIESZKA MARKS-PĘKAŁA	mgr inż. ERZYT MARKS		
mgr inż. KATARZYNA SŁOTA			

LEGENDA
 Oznaczenia symboli z MPZP:
 ○ - teren zabudowy projektowej
 □ - teren zabudowy istniejącej
 ▭ - teren wsi projektowany
 ▭ - teren wsi istniejący
 ▭ - teren wsi projektowany
 ▭ - teren wsi istniejący
 ▭ - teren wsi projektowany
 ▭ - teren wsi istniejący

Potwierdzam
 za zgodność z oryginałem
 Agnieszka Marks-Pękała