

## ZAPYTANIE OFERTOWE

W związku z art. 4 ust. 8 ustawy z dnia 29 stycznia 2004 r. Prawo zamówień publicznych zwracamy się z zapytaniem ofertowym na:

### „Wykonanie ogrodzenia placu zabaw przy ul. 1 Maja w Bogusławicach, gmina Siechnice”.

1. Zamawiający: Gmina Siechnice ul. Jana Pawła II 12, 55-011 Siechnice.
2. Opis przedmiotu zamówienia:

Ogrodzenie panelowe długości 40,70 m wykonane z drutu przetłoczonego dwukrotnie grubości 5 mm, ocynkowane i malowane proszkowo na kolor zielony (RAL 6005), wysokość ogrodzenia około 1,20 m, krawędź górna ogrodzenia bezpieczna, pozbawiona ostrych brzegów. Trasę ogrodzenia oraz długości poszczególnych odcinków wskazano w załączniku nr 2. Słupki o przekroju prostokątnym 40x60 mm i grubości ścianki minimum 2 mm, ocynkowane i malowane proszkowo na kolor zielony (RAL 6005). Montaż słupków poprzez zabetonowanie w gruncie zgodnie z zaleceniami producenta i zasadami sztuki budowlanej. Beton należy ułożyć około 2 cm powyżej poziomu terenu i wygładzić jego powierzchnię wokół słupków z lekkim spadkiem na zewnątrz. Obejmy montażowe i łączniki wykonane ze stali ocynkowanej.

Do wykonania zadania niezbędne jest usunięcie i utylizacja zalegającego na trasie ogrodzenia gruzu ceglanego, kamiennego i betonowego w łącznej ilości około 1 m<sup>3</sup>.

Po zakończeniu zadania teren w miejscach wykopów należy wyrównać i obsiać trawą.

3. Termin realizacji zamówienia – **do 12 listopada 2018 roku.**
4. Kryterium oceny ofert: **Cena 100 %.**
5. Inne istotne warunki zamówienia:

Wbudowane materiały muszą odpowiadać Polskim Normom lub wymogom określonym w art. 10 ust.2 ustawy Prawo Budowlane z dnia 07.07.1994 r (Dz. U. z dnia 1994 r. Nr 89, poz. 414 z późniejszymi zmianami). Roboty budowlane zostaną wykonane zgodnie z obowiązującymi normami, zasadami wiedzy technicznej oraz ze sztuką budowlaną. Zabezpieczenie terenu na czas wykonania robót leży po stronie Wykonawcy. Urobek powstały podczas prowadzenia robót Wykonawca zagospodaruje we własnym zakresie zgodnie z ustawą o odpadach.

6. Sposób przygotowania oferty.

Ofertę sporządzić należy na załączonym druku „OFERTA” (zał.nr 1). Ofertę sporządzić należy w języku polskim, w formie pisemnej, na maszynie, komputerze, nieścieralnym atramentem lub długopisem. Oferta winna być podpisana przez osobę upoważnioną. W przypadku składania oferty w siedzibie zamawiającego na kopercie należy umieścić napis:

**„Wykonanie ogrodzenia placu zabaw przy ul. 1 Maja w Bogusławicach,  
gmina Siechnice”**

Nie otwierać przed 28.09.2018r., godz. 10:00.

7. Ofertę złożyć można osobiście u zamawiającego - kancelaria Urzędu Miejskiego w Siechnicach, lub pocztą elektroniczną na adres: **biuro@umsiechnice.pl**
8. Termin złożenia oferty.

**Ofertę złożyć należy do dnia 28 września 2018 r. godz. 10<sup>00</sup>**

9. Zamawiający dopuszcza przeprowadzenie negocjacji z wykonawcami.
10. Zamawiający zastrzega unieważnienie postępowania w każdym wypadku bez podania przyczyn.
11. Zamawiając nie dopuszcza składania ofert częściowych.

25.09.2018

(data, podpis osoby prowadzącej sprawę )

.....  
miejsowość, data

## OFERTA

Urząd Miejski w Siechnicach

Odpowiadając na skierowane do nas zapytanie ofertowe dotyczące zamówienia publicznego realizowanego na podstawie art. 4 ust. 8 ustawy z dnia 29 stycznia 2004 r. Prawo zamówień Publicznych, a dotyczącego zadania:


**„Wykonanie ogrodzenia placu zabaw przy ul. 1 Maja w Bogusławicach,  
gmina Siechnice”.**

składamy ofertę następującej treści:

1. Oferujemy wykonanie zamówienia za cenę netto.....zł.  
Obowiązujący podatek VAT .....% .....zł.  
Cena brutto .....zł.  
Słownie: .....
2. Przyjmujemy do realizacji postawione przez zamawiającego, w zapytaniu ofertowym, warunki.
3. Oświadczamy, że firma jest/nie (*właściwe podkreślić*) jest płatnikiem podatku VAT o numerze identyfikacyjnym NIP .....

.....  
podpis osoby upoważnionej

## Plan sytuacyjny placu zabaw w Bogusławicach, ul. 1 Maja, dz. nr 67/1

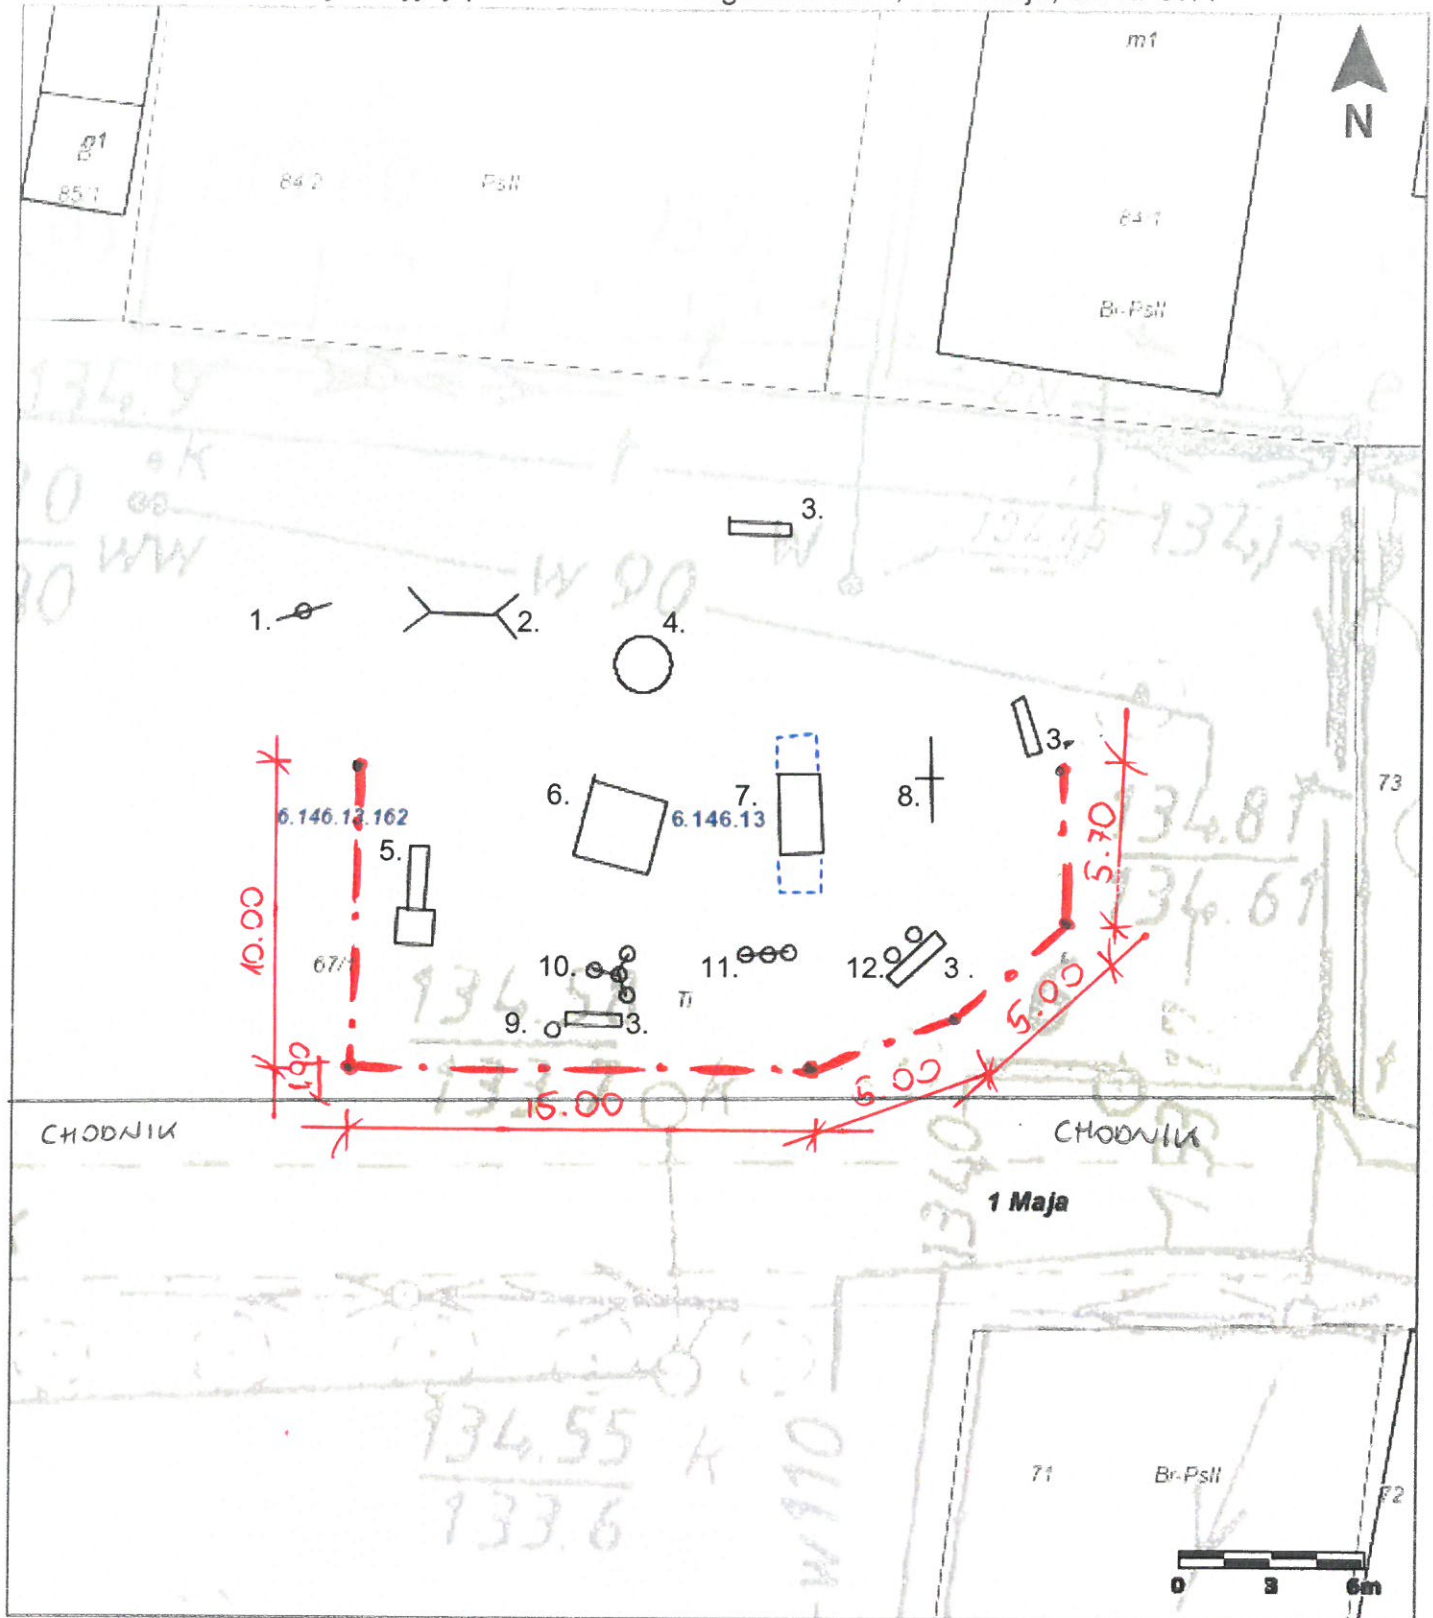

## Wykaz urządzeń:

1. Bujak na sprężynie.
2. Huśtawka wahadłowa podwójna.
3. Ławka – 3 szt.
4. Karuzela tarczowa.
5. Zjeżdżalnia metalowa.
6. Piaskownica.
7. Stół do ping-ponga.
8. Huśtawka wagowa.
9. Kosz na śmieci.
10. Urządzenie Twister stojący potrójny.
11. Urządzenie Wioślarz + Orbitrek
12. Urządzenie Pedalki N.

## Legenda:

- nawierzchnia brukowana  
 67/1 numer działki  
- - - PROJEKTOWANE OGRODZENIE

Skala: 1:250