



## Przekrój C - C

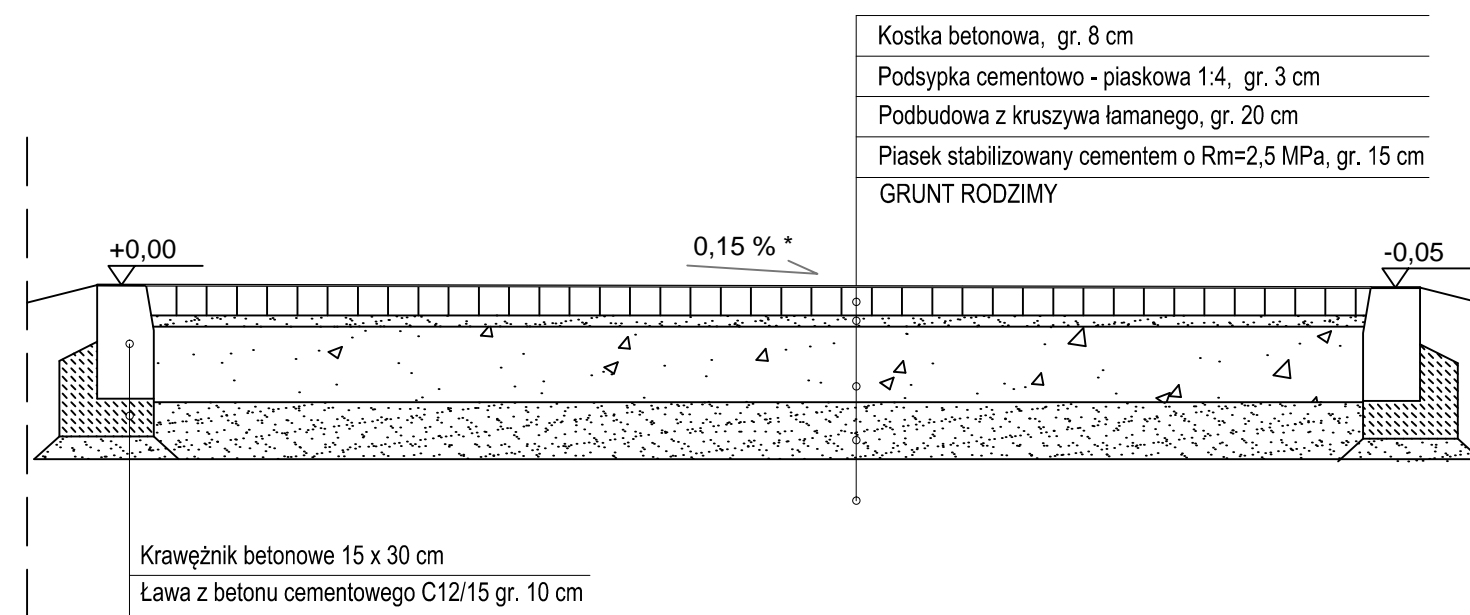

\* spadek dostosowany do istniejącego spadku jezdni

## Widok D - D

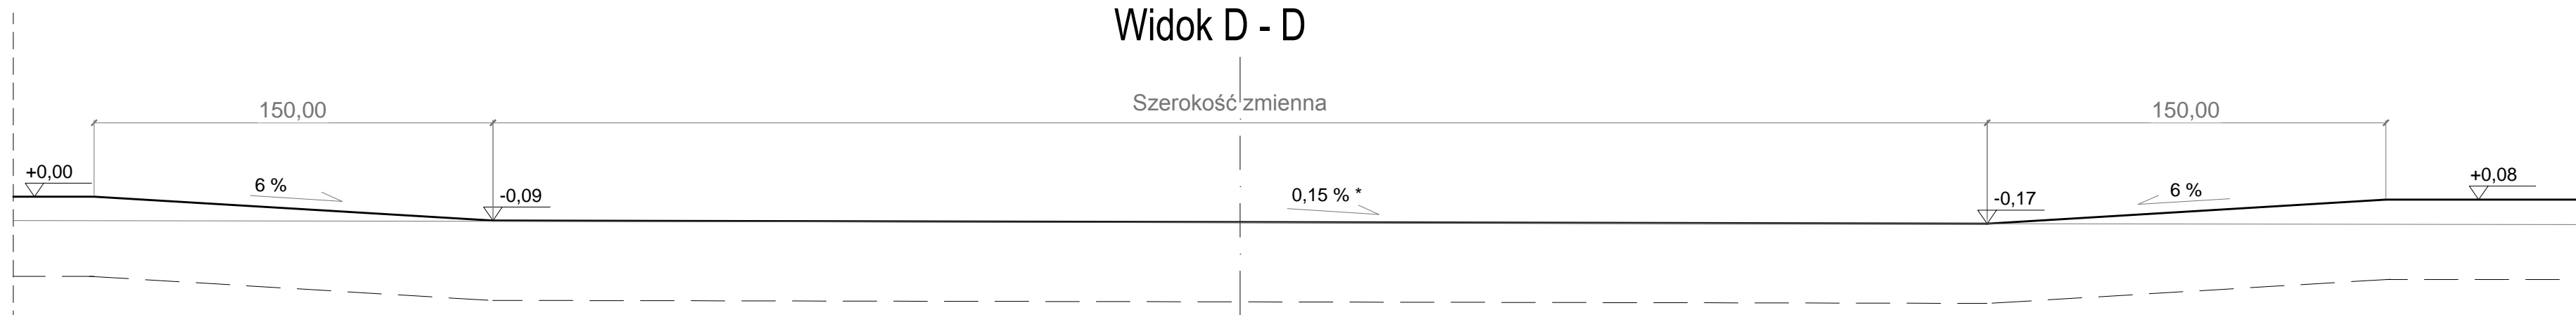

\* spadek dostosowany do istniejącego spadku jezdni

<b>FORPROJEKT</b> ul. Różyckiego 1c 51-608 WROCLAW		INWESTOR <b>GMINA SIECHNICE</b> ul. Jana Pawła II 12 55-011 Siechnice	
Projekt przystanku przy ul. Mikołaja Reja, droga powiatowa nr 1938D w Smardzowie, gmina Siechnice <b>ETAP I</b>			Stadium: <b>PW</b>
Tytuł projektu:			Branża: <b>DROGOWA</b>
Nazwa i adres obiektu budowlanego: Smardzów, ul. Reja, Gmina Siechnice			Kod archiwalny: <b>263</b>
Nazwa rys.: <b>PRZEKRÓJ KONSTRUKCYJNY WJAZDU</b>			Data: <b>Marzec 2017</b>
Funkcja	Imię i nazwisko	Specjalność i nr uprawnień	Podpis
Projektant	dr inż. Maciej Wdowiak	5207/99/u konst.-bud. bez ograniczeń	
			Skala: <b>1:20</b>
			Nr rys.: <b>5</b>