


WSTĘPNY PROJEKT PODZIAŁU NIERUCHOMOŚCI

skala 1 : 500

Województwo: dolnośląskie
Powiat: wrocławski
Jednostka ewidencyjna: 022308_5, Siechnice – obszar wiejski
Obręb: 0004, Groblice

31.08.2018
Mieczysław Gabryszewski
mgr inż. geodeta
upr. nr 138 Między G. Sp. Pr. Bud.
w Zakładzie 1. Et. II
61-100 Wrocław, ul. Kretowice 19/20

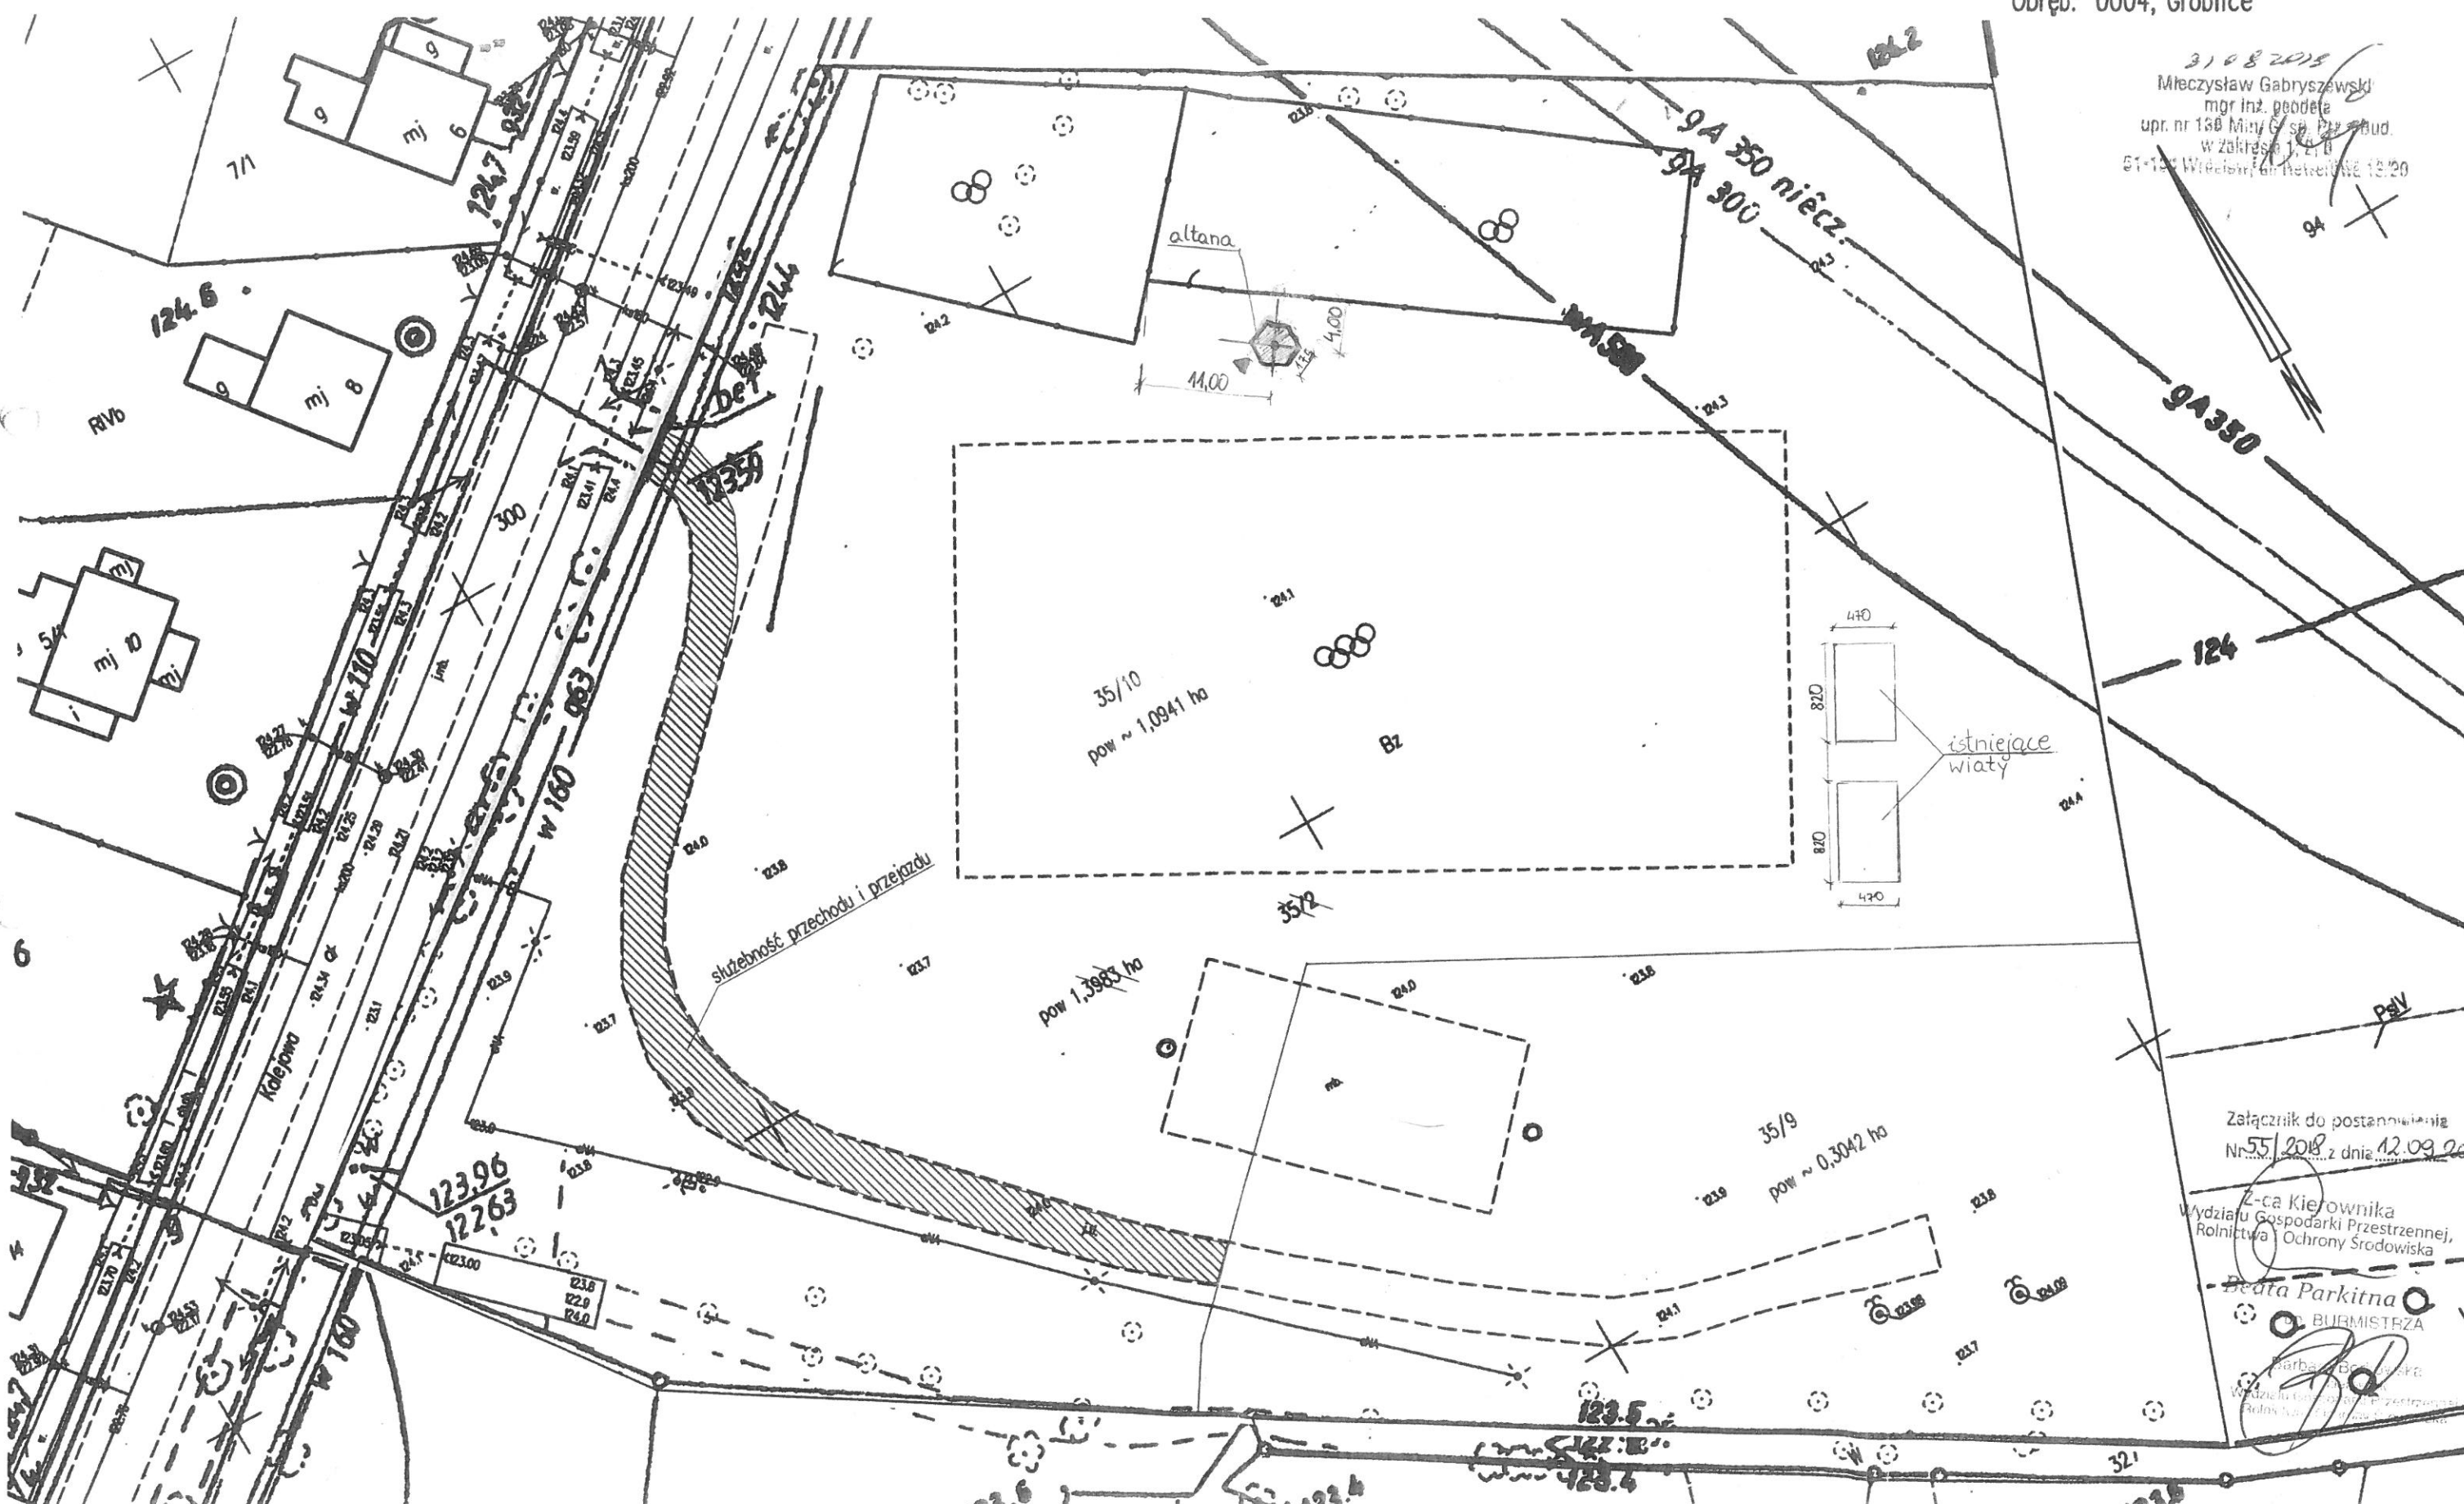

Załącznik do postanowienia
Nr 55/2018 z dnia 12.09.2018
Z-ca Kierownika
Wydziału Gospodarki Przestrzennej,
Rolnictwa i Ochrony Środowiska
Beata Parkitna
BURMISTRZA
Barbara Bóguska
Wzrost i rozwój w przestrzeni
Rudnik, ul. ...