


mapa Smardzów

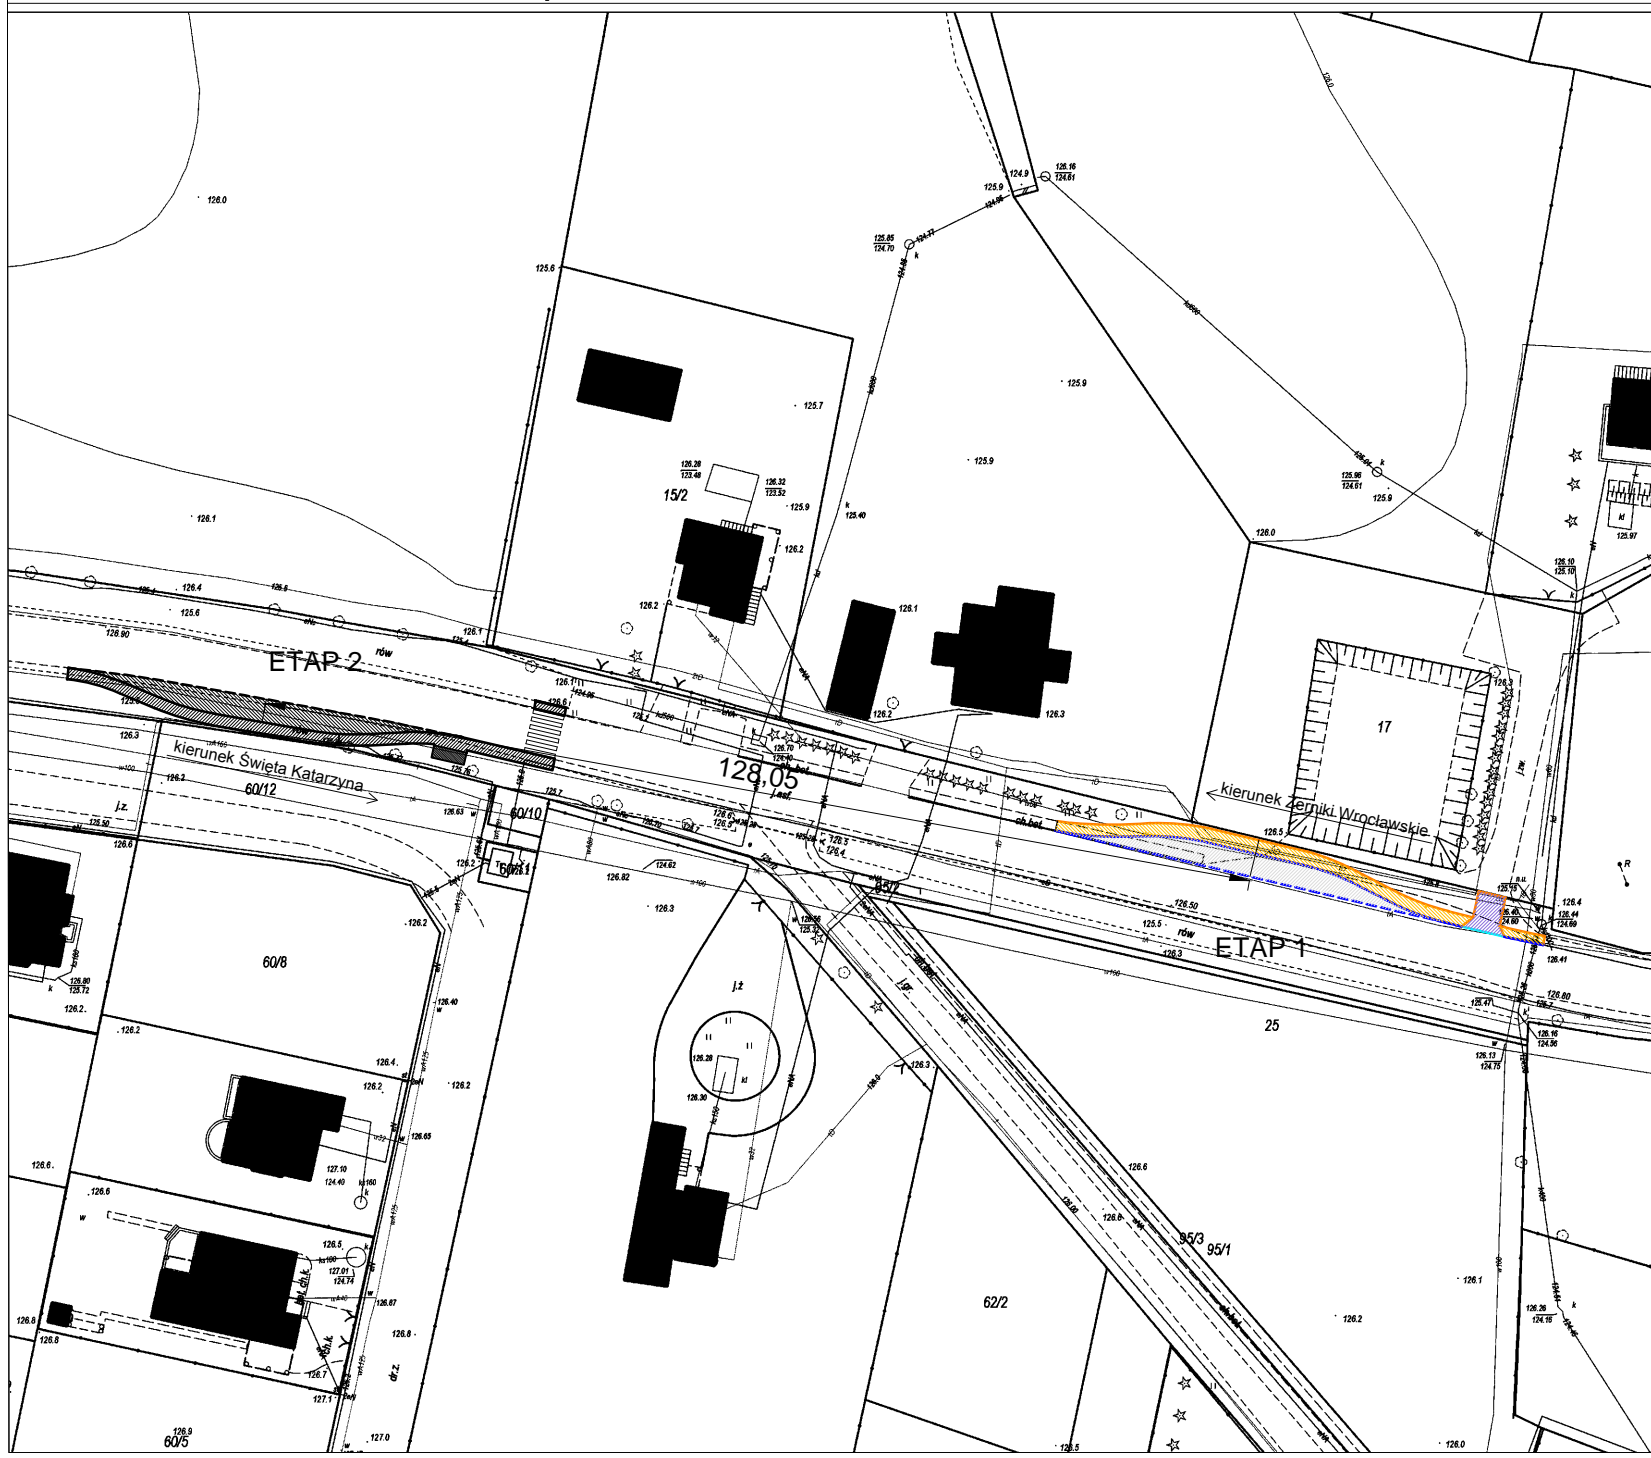

FORPROJEKT
ul. Różyckiego 1c
51-608 WROCLAW

INWESTOR
GMINA SIECHNICE
ul. Jana Pawła II 12
55-011 Siechnice

Stadium:	PW
Branża:	DROGOWA
Kod archiwalny	263
Data:	Marzec 2017
Skala:	1:1000
Nr rys.:	1

Tytuł projektu: Projekt przystanku przy ul. Mikołaja Reja, droga powiatowa nr 1938D w Smardzowie, gmina Siechnice Etap I	
Nazwa rys.: Nazwa i adres obiektu budowlanego:	
Nazwa rys.: Imię i nazwisko	
Funkcja Projektant	Podpis 5207/99/lu konst.-bud. bez ograniczeń
ORIENTACJA Smardzów, ul. Reja, Gmina Siechnice	