


# MIEJSCOWY PLAN ZAGOSPODAROWANIA PRZESTRZENNEGO OBREBU SULECIN-SZOSTAKOWICE W REJONIE ULICY RÓŻANEJ, GMINA SIECHNICE

Wzys ze Studium uwarunkowań i kierunków  
zagospodarowania przestrzennego gminy Siechnice  
(Uchwała Rady Miejskiej w Siechnicach Nr XXXIX/291/10  
z dnia z dnia 19 sierpnia 2010 r. z późn. zm.)

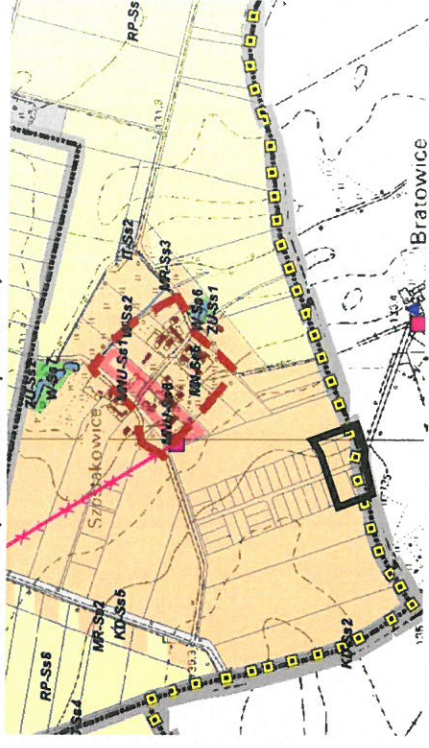

## Typ jednostki

MN - Tereny zabudowy mieszkaniowej jednorodzinnej

## OZNACZENIA

- GRANICA OBSZARU OBJĘTEGO PLANEM
- GRANICA ADMINISTRACYJNA GMINY
- LINIE ROZGRANICZAJĄCE TERENY O RÓŻNYM PRZEZNACZENIU LUB RÓŻNYCH ZASADACH ZAGOSPODAROWANIA
- NIEPRZEKRACZALNE LINIE ZABUDOWY
- MN - TERENY ZABUDOWY MIESZKANIOWEJ JEDNORODZINNEJ
- KDD - TERENY DROGI PUBLICZNEJ KLASY DOJAZDOWEJ
- 1, 2... - NUMERY WYRÓŻNIAJĄCE TERENY JEDNOSTEK
- WYMIAROWANIE OKREŚLONE W METRACH
- ORIENTACYJNE LINIE WEWNĘTRZNEGO PODZIAŁU



SKALA 1:1000

**NINIEJSZY RYSUNEK PLANU STANOWI  
ZAŁĄCZNIK NR 1  
DO UCHWAŁY NR IX/93/19  
RADY MIEJSKIEJ W SIECHNICACH  
Z DNIA 23 MAJA 2019 R.**

Województwo dolnośląskie  
Powiat wrocławski  
Jednostka ewidencyjna Siechnice - obszar wiejski: 022308\_5  
Dobry Sulecin-Szostakowice, 0015