


# WSTĘPNY PROJEKT PODZIAŁU NIERUCHOMOŚCI

skala 1 : 500

Województwo: dolnośląskie  
Powiat: wrocławski  
Jednostka ewidencyjna: 022308\_5, Siechnice – obszar wiejs  
Obręb: 0004, Groblice

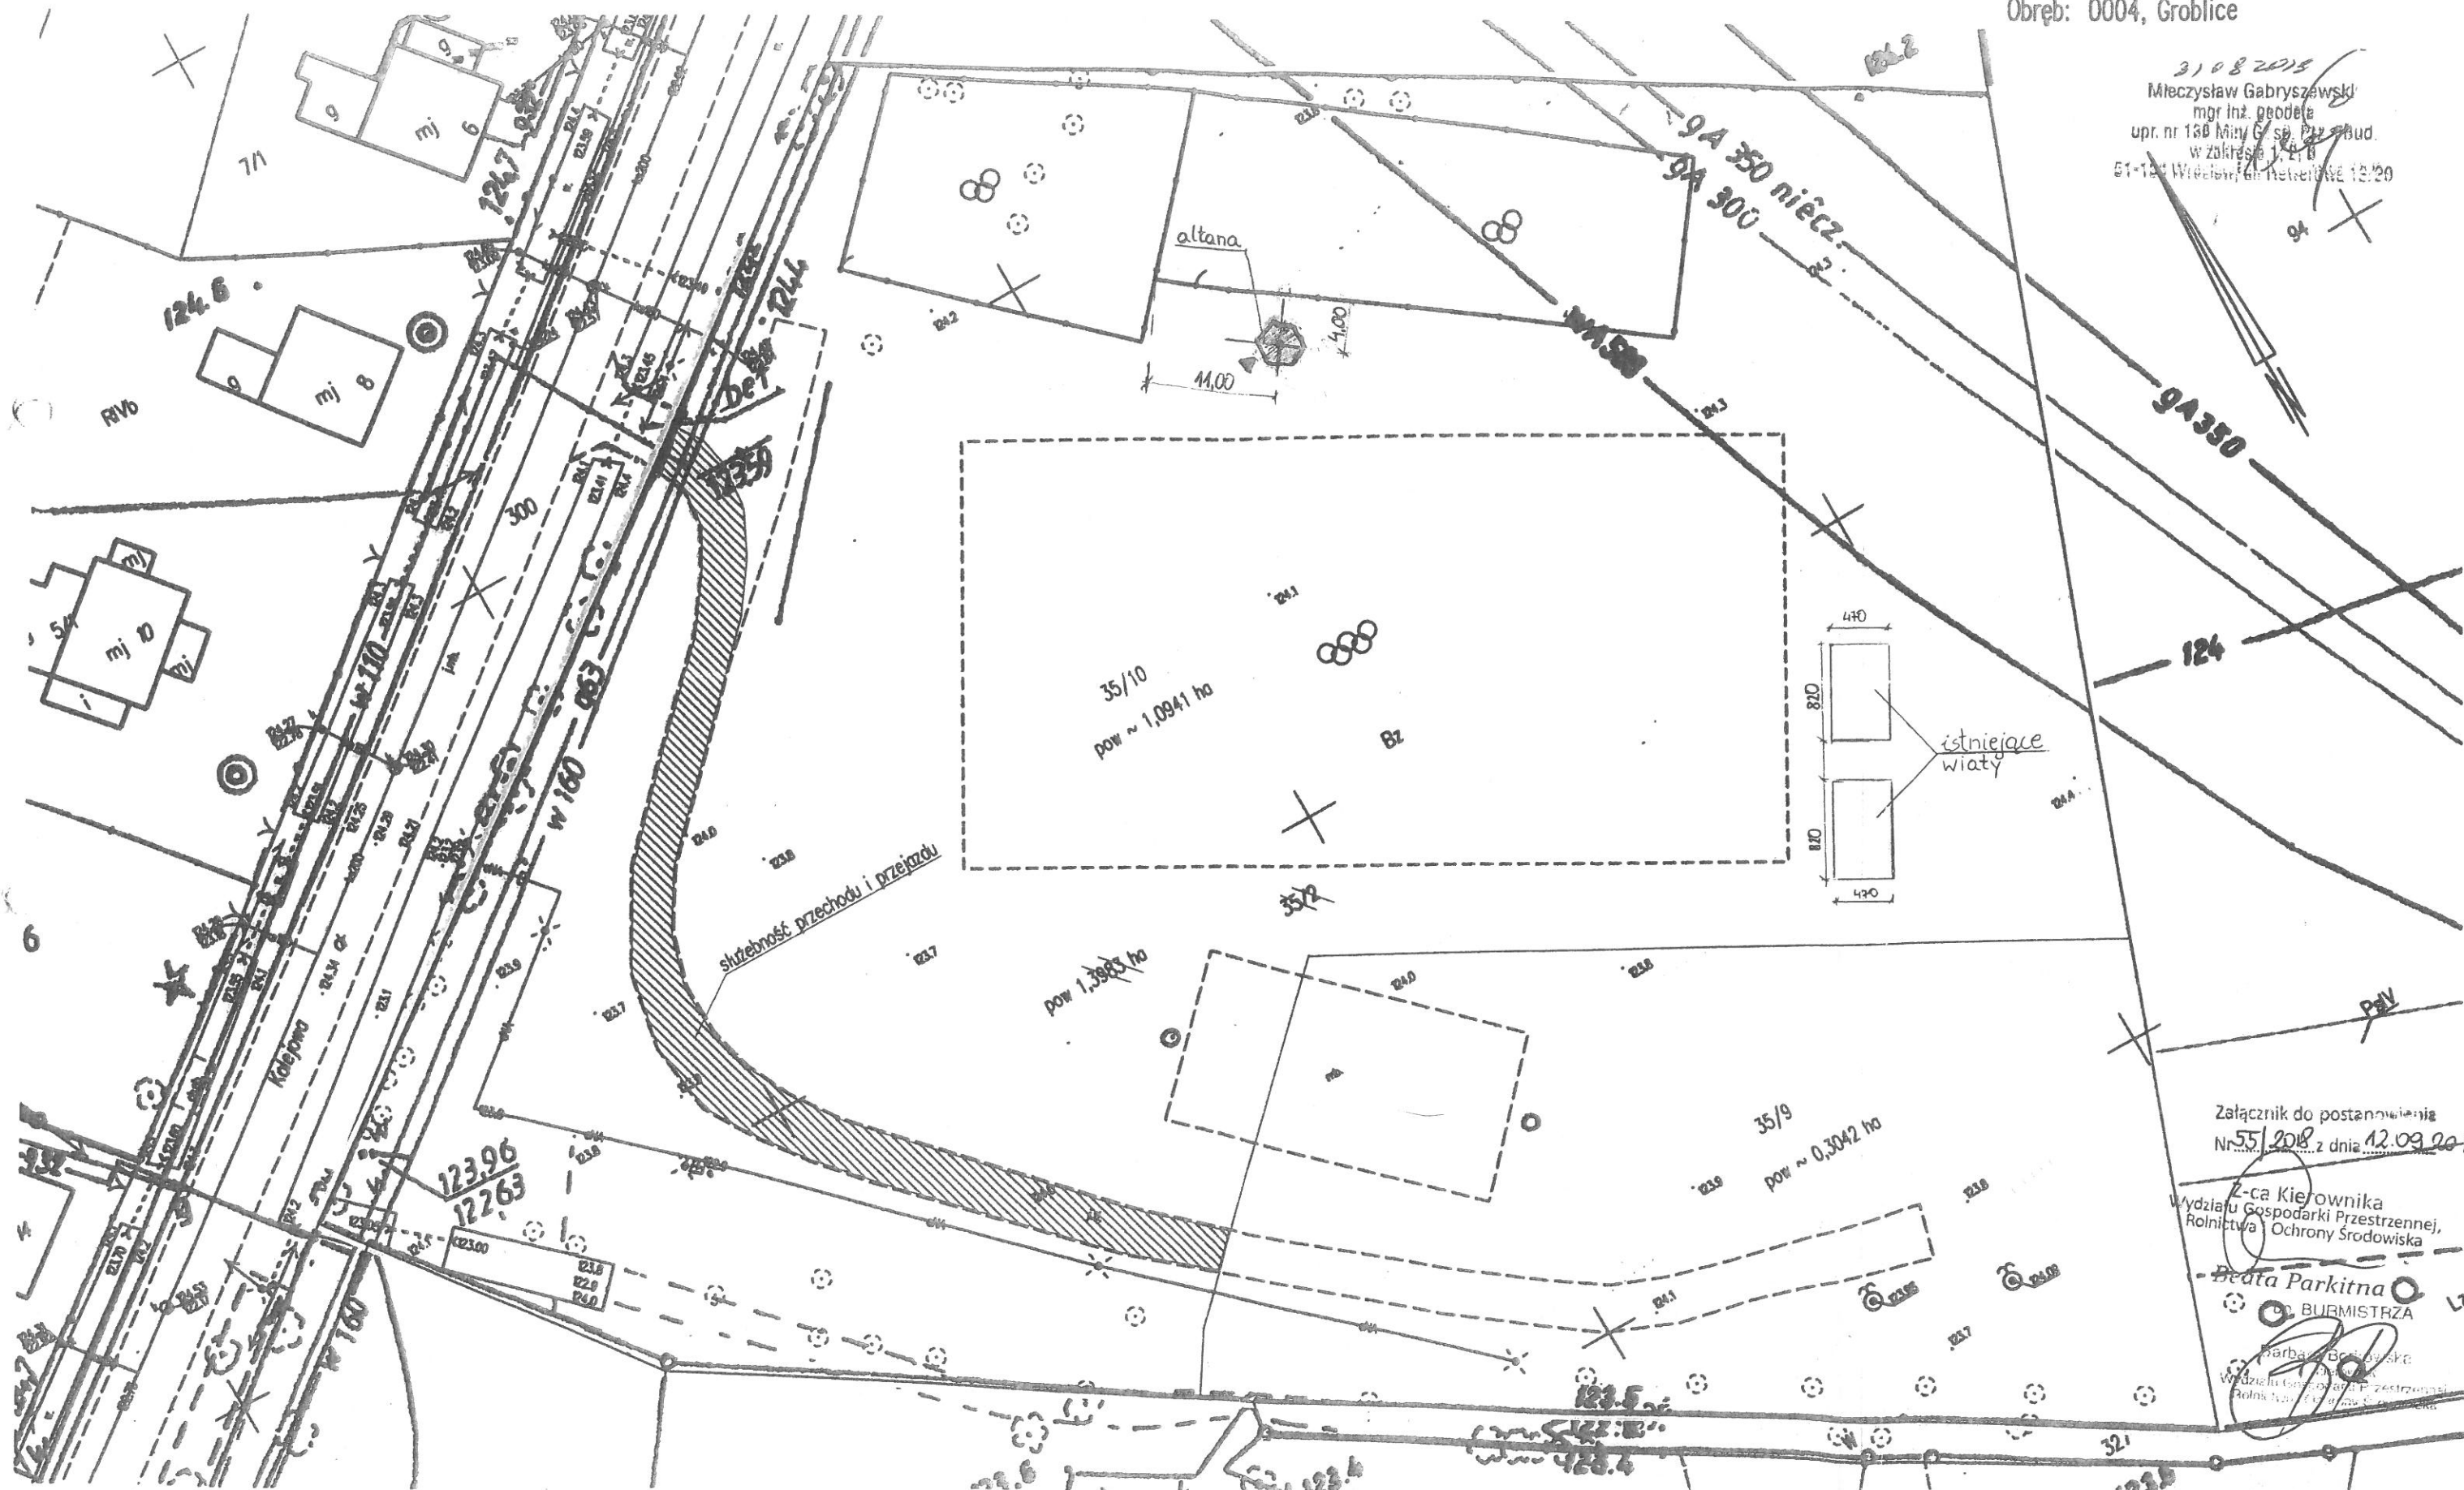

31 08 2018  
Mieczysław Gabryszewski  
mgr inż. geodezja  
upr. nr 130 Miły G. sp. Pr. Bud.  
w zakresie 1, 2, 11  
51-124 Wrocław, ul. Kietlicz 12/20

Załącznik do postanowienia  
Nr 55/2018 z dnia 12.09.2018

Z-ca Kierownika  
Wydziału Gospodarki Przestrzennej,  
Rolnictwa i Ochrony Środowiska

Beata Parkitna  
BURMISTRZA

Barbara Brzoska  
Wydział Gospodarki Przestrzennej,  
Rolnictwa i Ochrony Środowiska