

ZAŁĄCZNIK NR 1 DO OPISU PRZEDMIOTU ZAMÓWIENIA

MAPA Z LOKALIZACJĄ TERENU POD INWESTYCJĘ

1:2000



Mapa:


Moduł ogólny

LEGENDA:

KOLOR CZERWONY - ZAKRES PRZEDMIOTU UMOWY

6439954,05 5661153,99

6440313,88 5661153,99

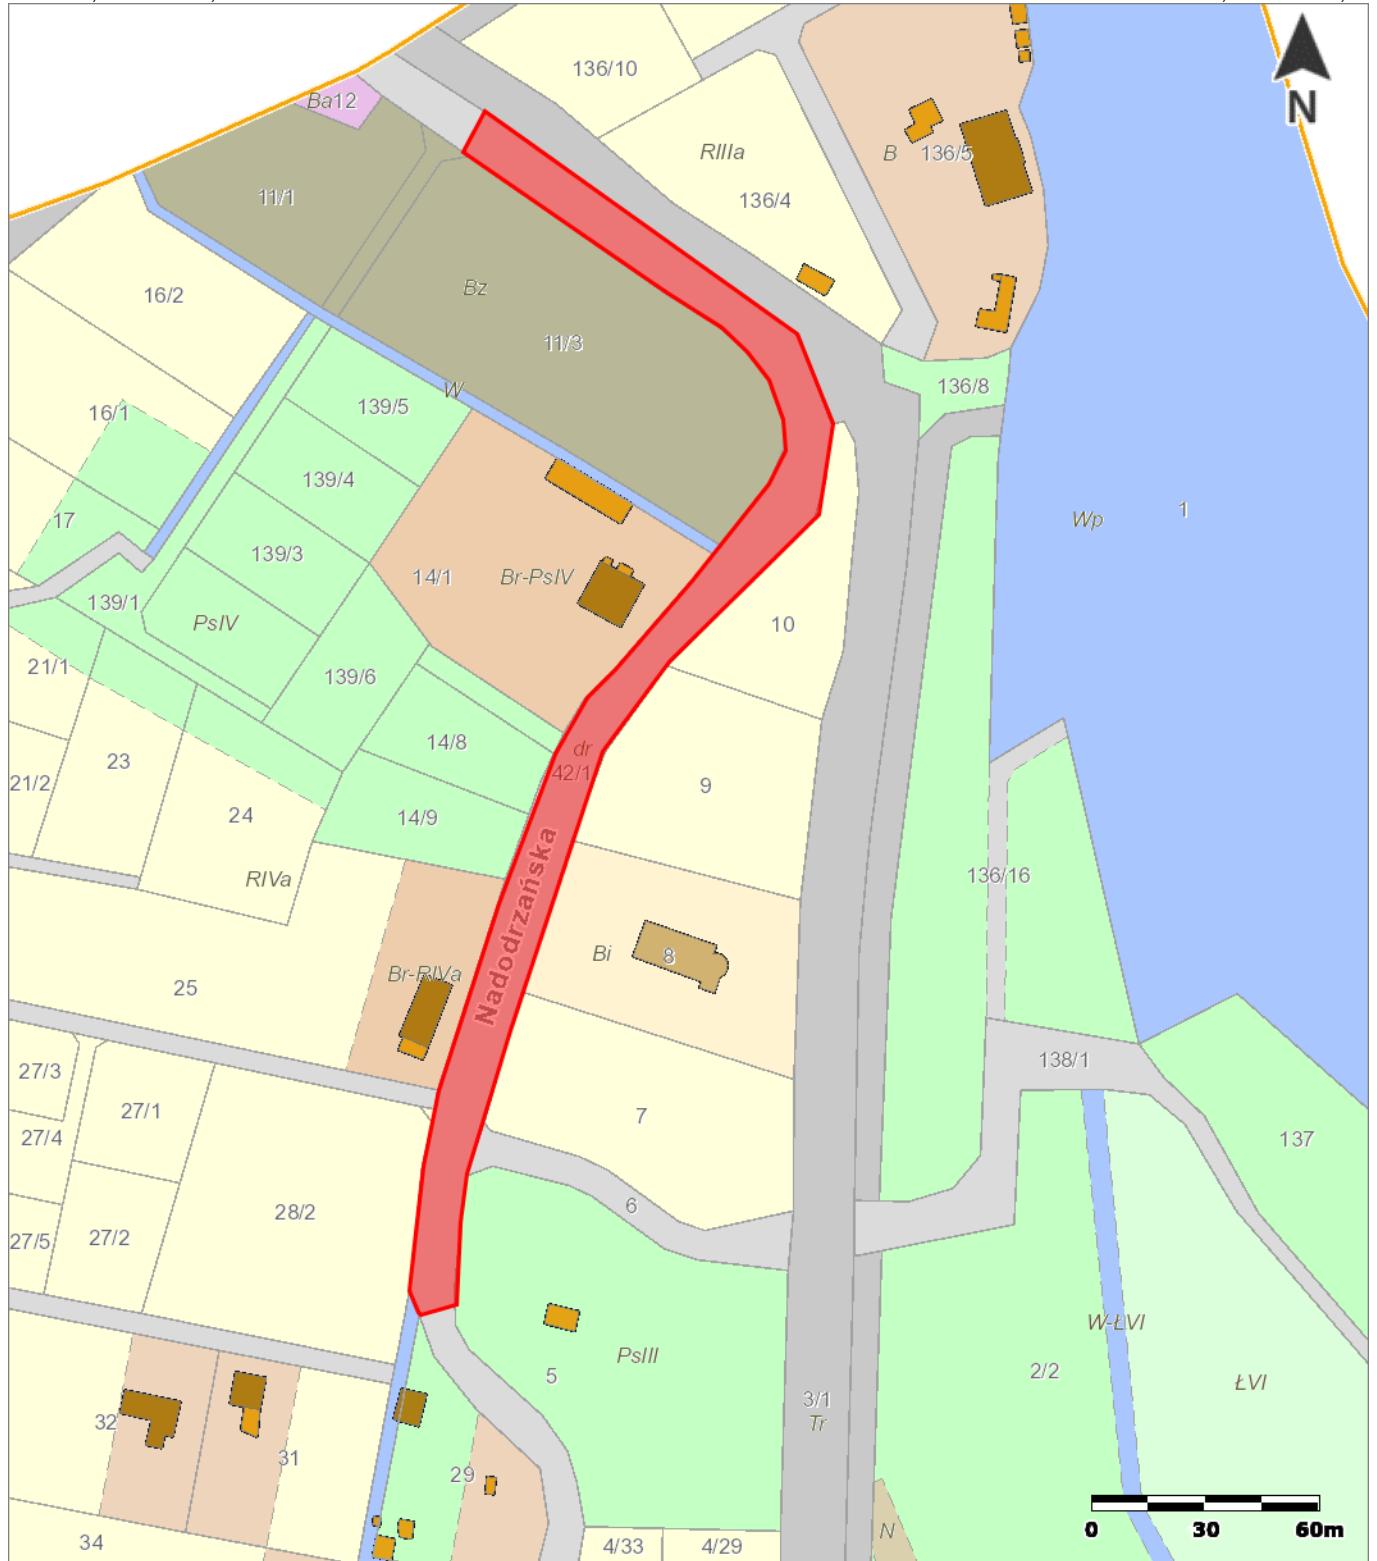

6439954,05 5660741,24

6440313,88 5660741,24

Uwaga: Ten wydruk ma charakter wyłącznie poglądowy i w żadnym razie nie może być traktowany jako dokument oficjalny.

© 2015 GISPartner, Wszystkie prawa zastrzeżone.