

Uchwała Nr XVII/166/19
Rady Miejskiej w Siechnicach
z dnia 19 grudnia 2019 r.

w sprawie przystąpienia do sporządzenia miejscowego planu zagospodarowania przestrzennego dla części obrębu Zębice, zlokalizowanego przy ulicy Opolskiej, gmina Siechnice.

Na podstawie art. 18 ust. 2 pkt. 15 ustawy z dnia 8 marca 1990 r. o samorządzie gminnym (Dz. U. z 2019 r. poz. 506, z późn. zm.), art. 14 ust. 1 i 2 ustawy z dnia 27 marca 2003 r. o planowaniu i zagospodarowaniu przestrzennym (Dz. U. z 2018 r., poz. 1945), Rada Miejska w Siechnicach uchwala, co następuje:

§ 1.

1. Przystępuje się do sporządzenia miejscowego planu zagospodarowania przestrzennego dla części obrębu Zębice, zlokalizowanego przy ulicy Opolskiej, gmina Siechnice, zwanego dalej planem.

2. Granice obszaru objętego planem przedstawiono na mapie stanowiącej załącznik graficzny do niniejszej uchwały.

§ 2.

Wykonanie uchwały powierza się Burmistrzowi Siechnic.

§ 3.

Uchwała wchodzi w życie z dniem podjęcia.


PRZEWODNICZĄCY RADY



Roman Kasprowicz

Załącznik graficzny
do Uchwały Nr XVII/166/19 Rady Miejskiej w Siechnicach z dnia 19 grudnia 2019 r.
w sprawie przystąpienia do sporządzenia miejscowego planu zagospodarowania przestrzennego dla części obrębu
Zębnice, zlokalizowanego przy ulicy Opolskiej, gmina Siechnice.

Skala 1:2000

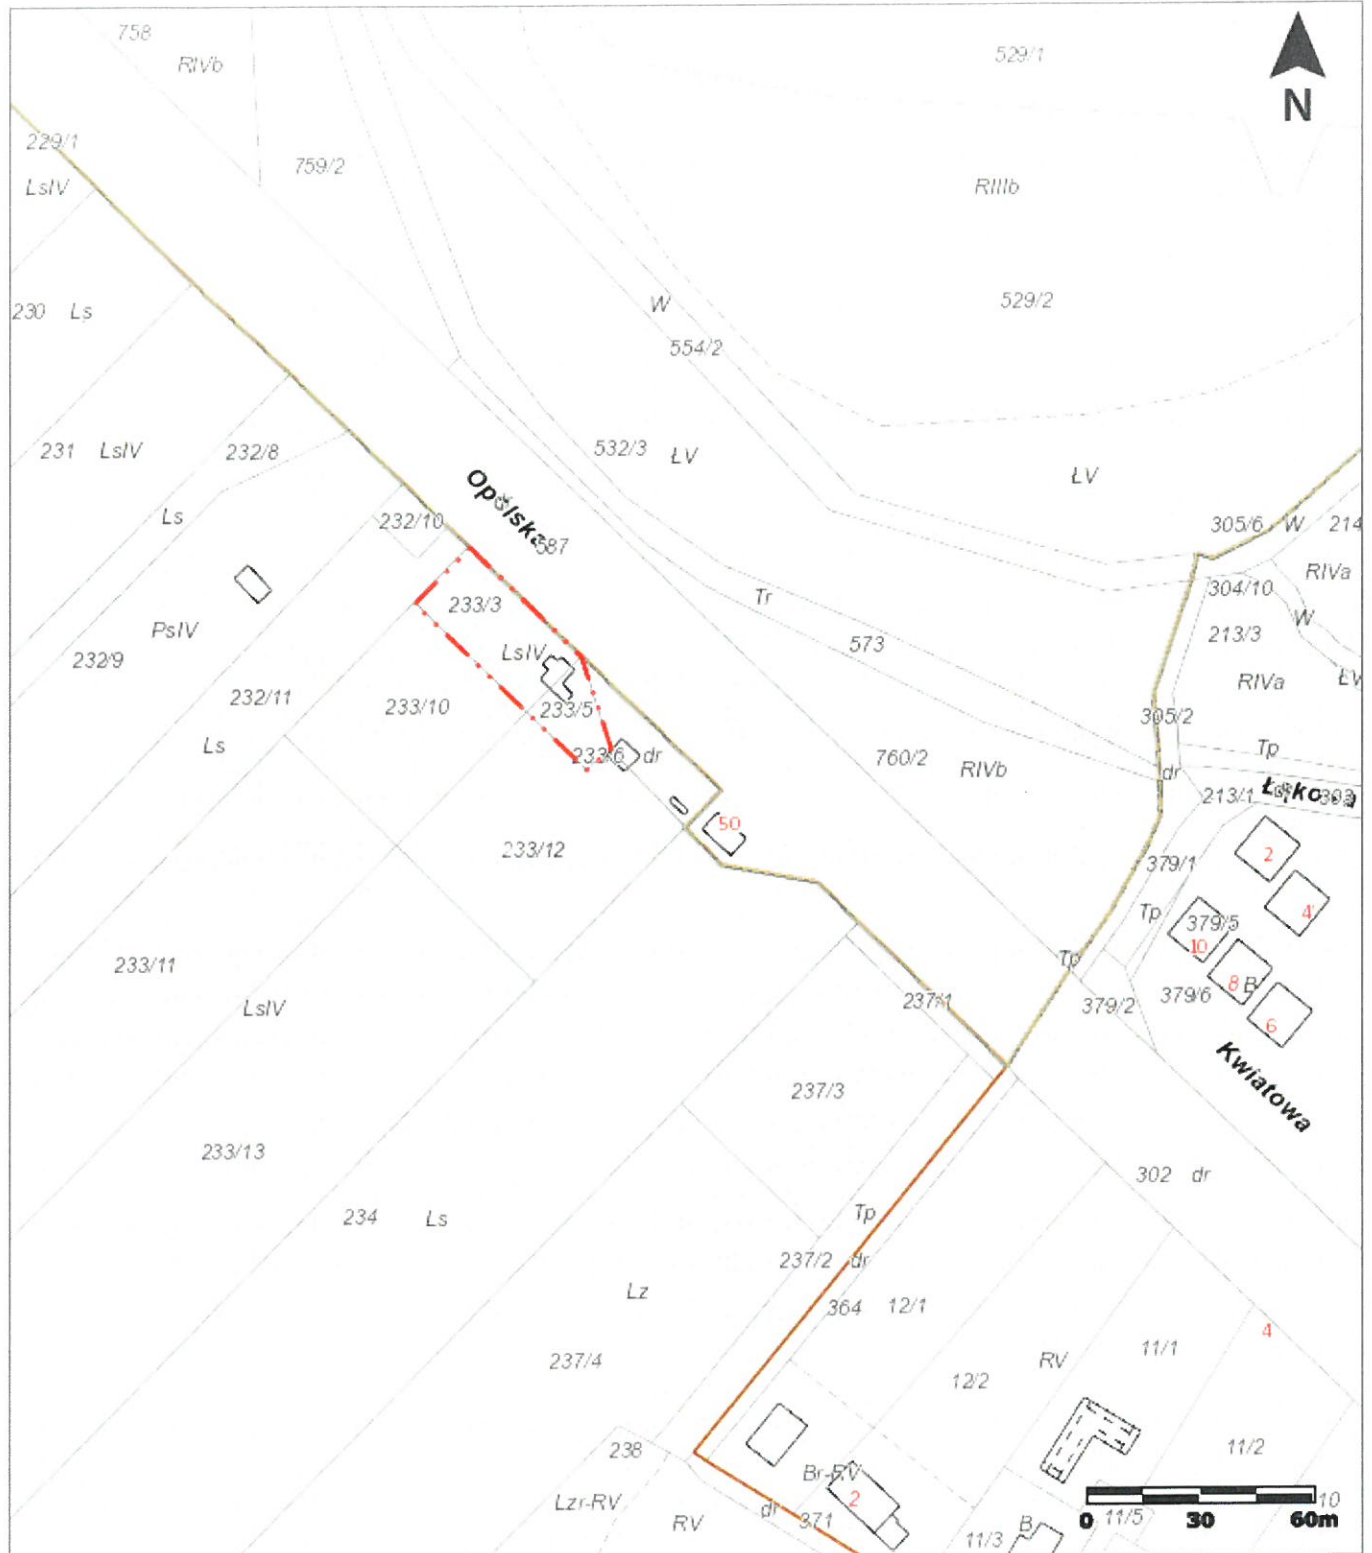

© 2015 GISPartner, Wszystkie prawa zastrzeżone.

 granice obszaru objętego planem