


Załącznik graficzny

do Uchwały Nr XXII /204 /2020 Rady Miejskiej w Siechnicach z dnia 6 marca 2020 r.

w sprawie w sprawie stanowiska, dotyczącego rozwiązań przyjętych w dokumencie pn.: „Strategiczne Studium Lokalizacyjne Inwestycji Centralnego Portu Komunikacyjnego”

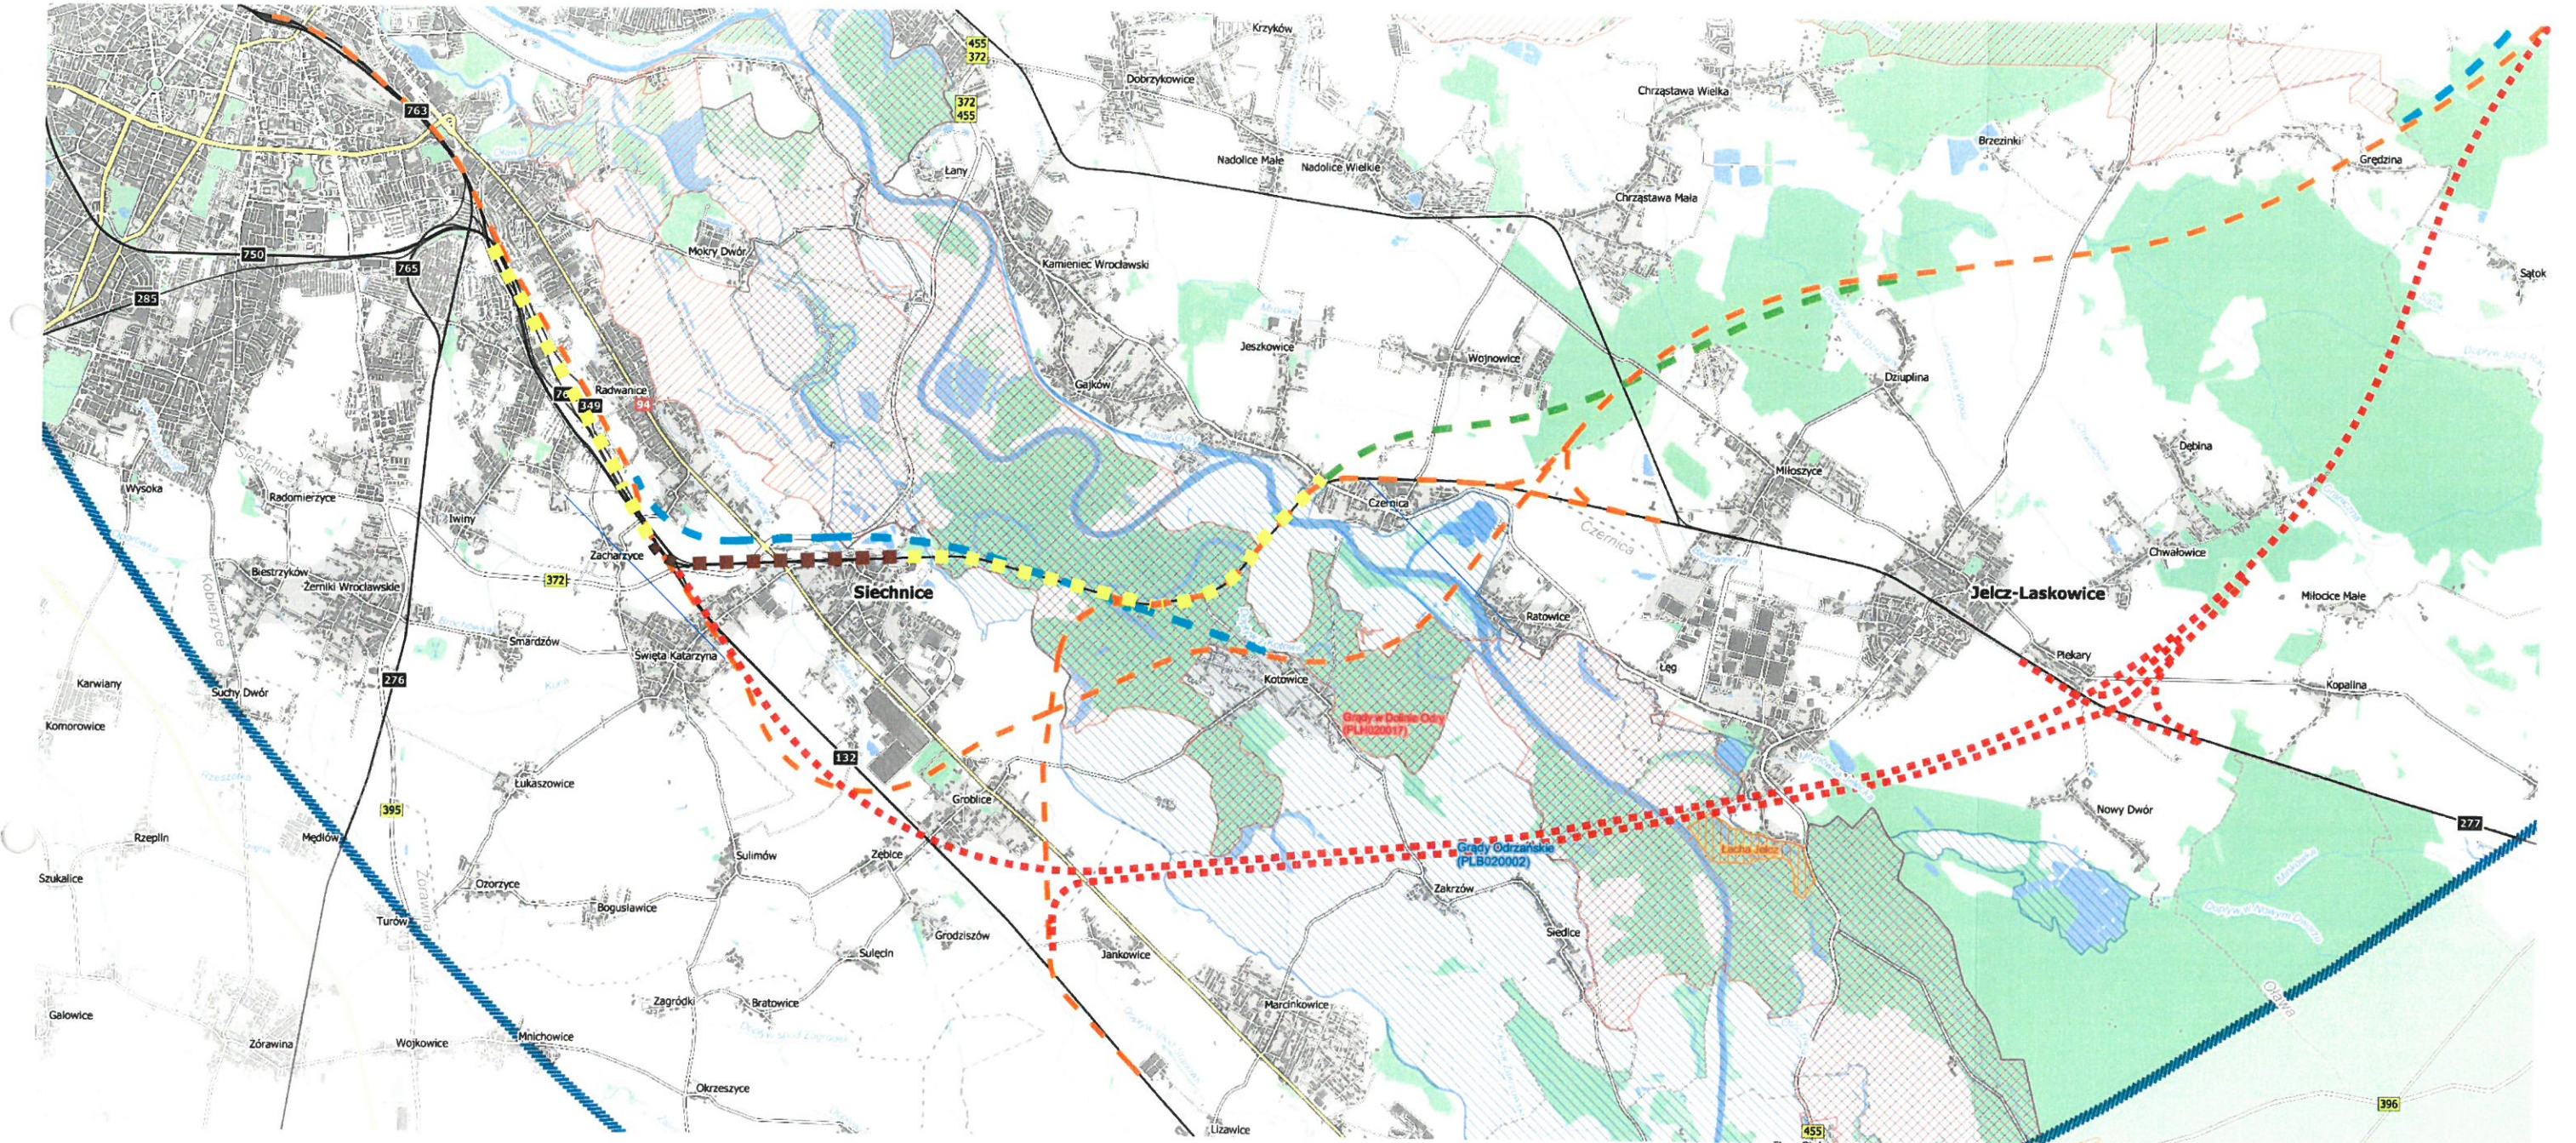

-  Preferowany odcinek przebiegu KDP przez Gminę Siechnice
-  Preferowany odcinek przebiegu KDP przez Gminę Siechnice w rozwiązaniu jako tunel