
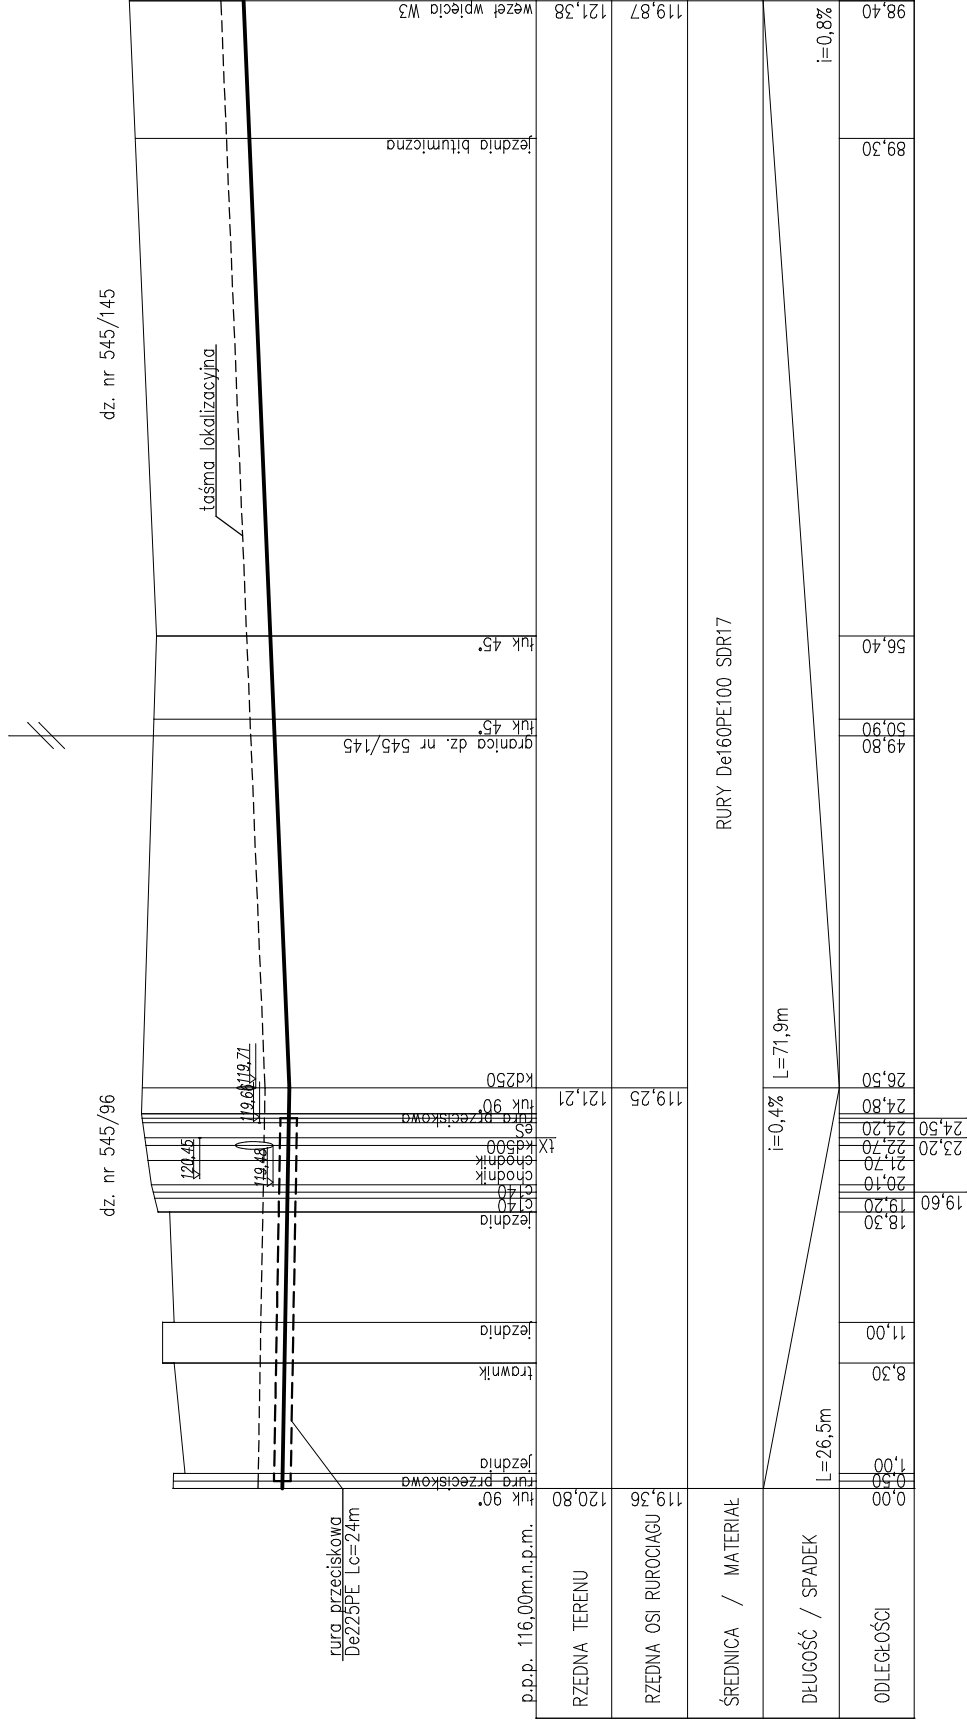


dz. nr 545/108

dz. nr 545/174 dz. nr 545/96

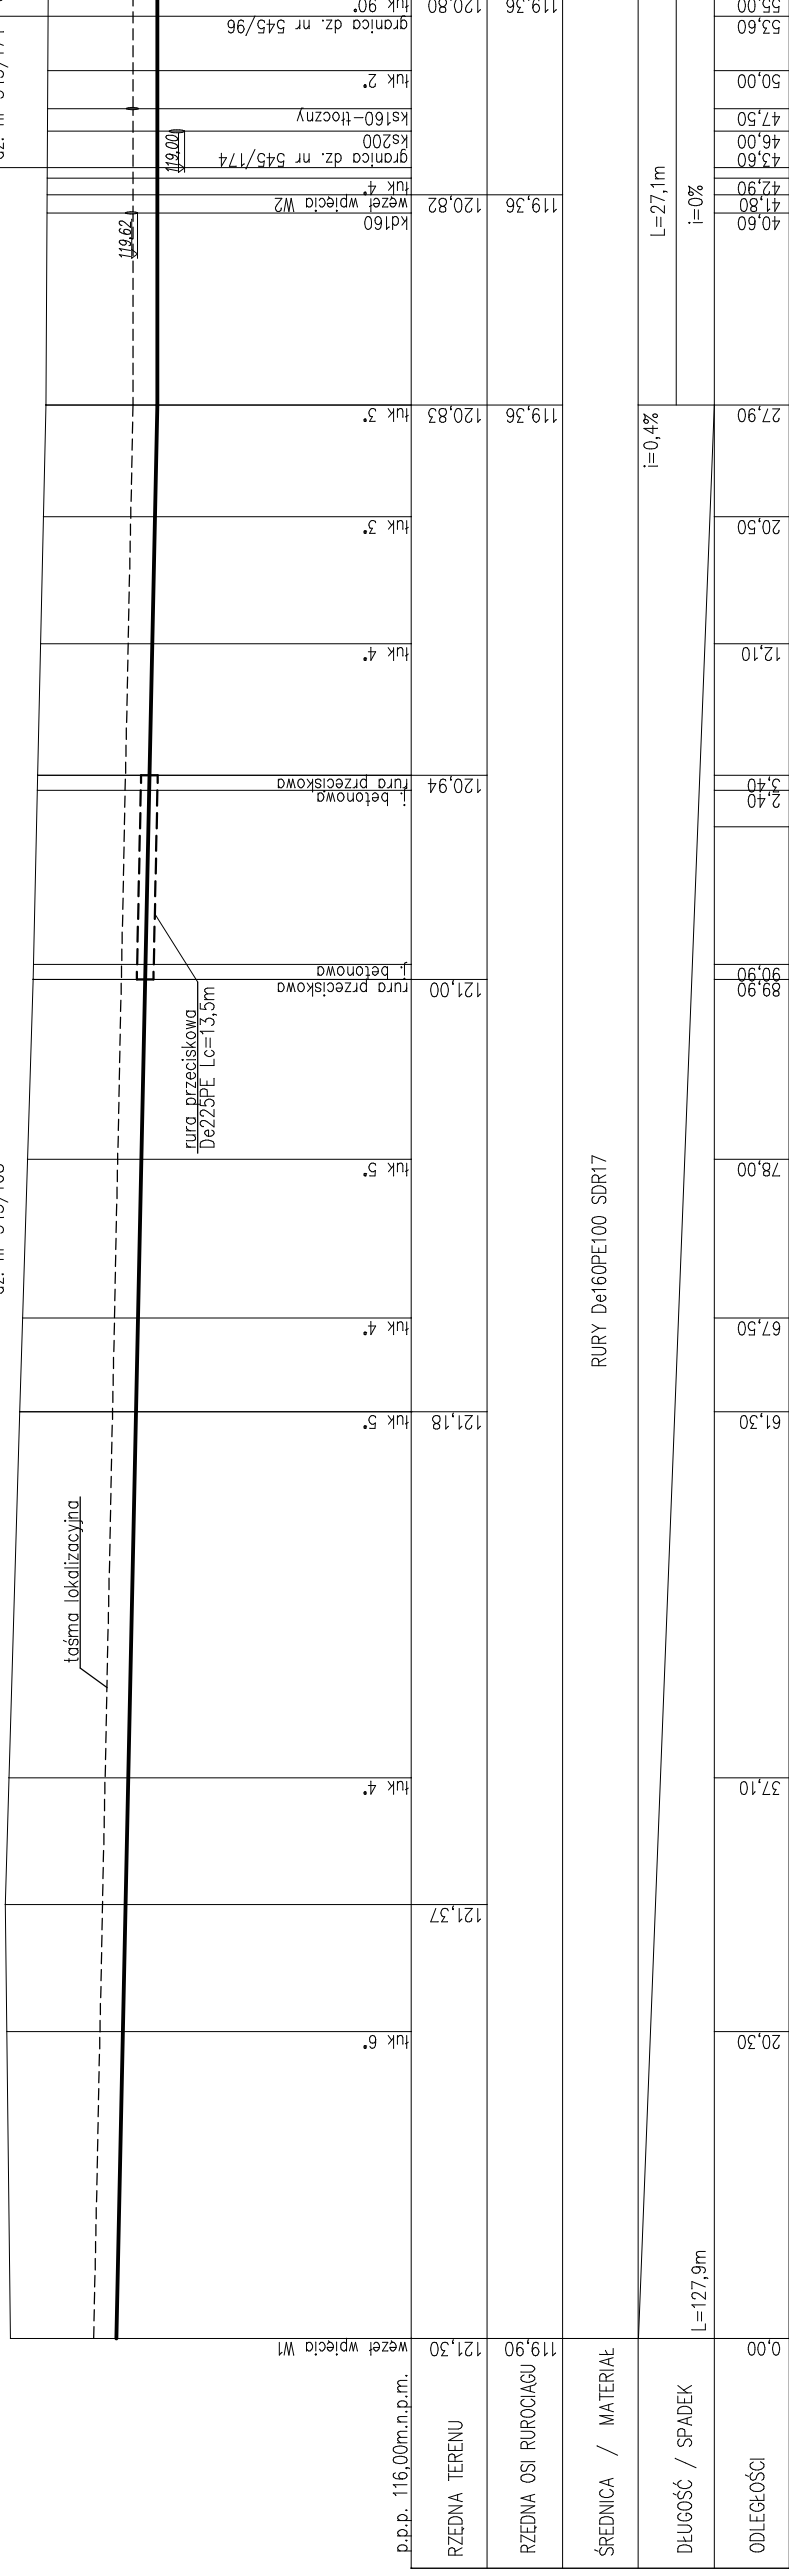

PRACOWNIA PROJEKTOWO-USŁUGOWA
 UL. PŁAWSKA 4/20, 50-538 WROCŁAW
 tel. /71/ 750 16 45 tel. 724 450 352

FLORANTI

TYTUŁ RYSUNKU: **PROFIL SIECI WODOCIĄGOWEJ**

BRANŻA: SANITARNA
 SKALA: 1/500/100
 DATA: X.2018
 NR RYSUNKU: 2

INWESTOR: ZGK Sp. z o.o. ul. ŻERNICKA 17, 55-010 ŚWIĘTA KATARZYNA
 OBIEKT: SIEĆ WODOCIĄGOWA SIECHNICE dz. nr 545/145, 545/96, 545/174, 545/108
 PROJEKTANT: mgr inż. AGNIESZKA MARKS-PEKAŁA
 NR UPR.: 110/02/DUW
 PODPIS: _____

SPRAWDZIŁ: mgr inż. JERZY MARKS
 NR UPR.: 314/70/Wr
 PODPIS: _____

ASYSTENT PROJEKTANTA: mgr inż. KATARZYNA SŁOTA
 NR UPR.: _____
 PODPIS: _____