

PROGNOZA ODDZIAŁYWANIA NA ŚRODOWISKO


PROJEKTU MIEJSCOWEGO PLANU ZAGOSPODAROWANIA PRZESTRZENNEGO
DLA TERENU SZKOŁY PODSTAWOWEJ W RADWANICACH, GMINA SIECHNICE

OZNACZENIA PROGNOZY

OBSZARY, NA KTÓRYCH PROGNOZOWANE PRZEDSIĘWZIĘCIA
WPROWADZĄ PEWNE - NIEWIELKIE - UCIAŹLIWOŚCI

1UO

Projektowana i istniejąca zabudowa szkoły,
Zjawiska negatywne -
ograniczenie powierzchni biologicznie czynnej,
emisja produktów spalania z systemów grzewczych do atmosfery,
okresowy wzrost hałasu.

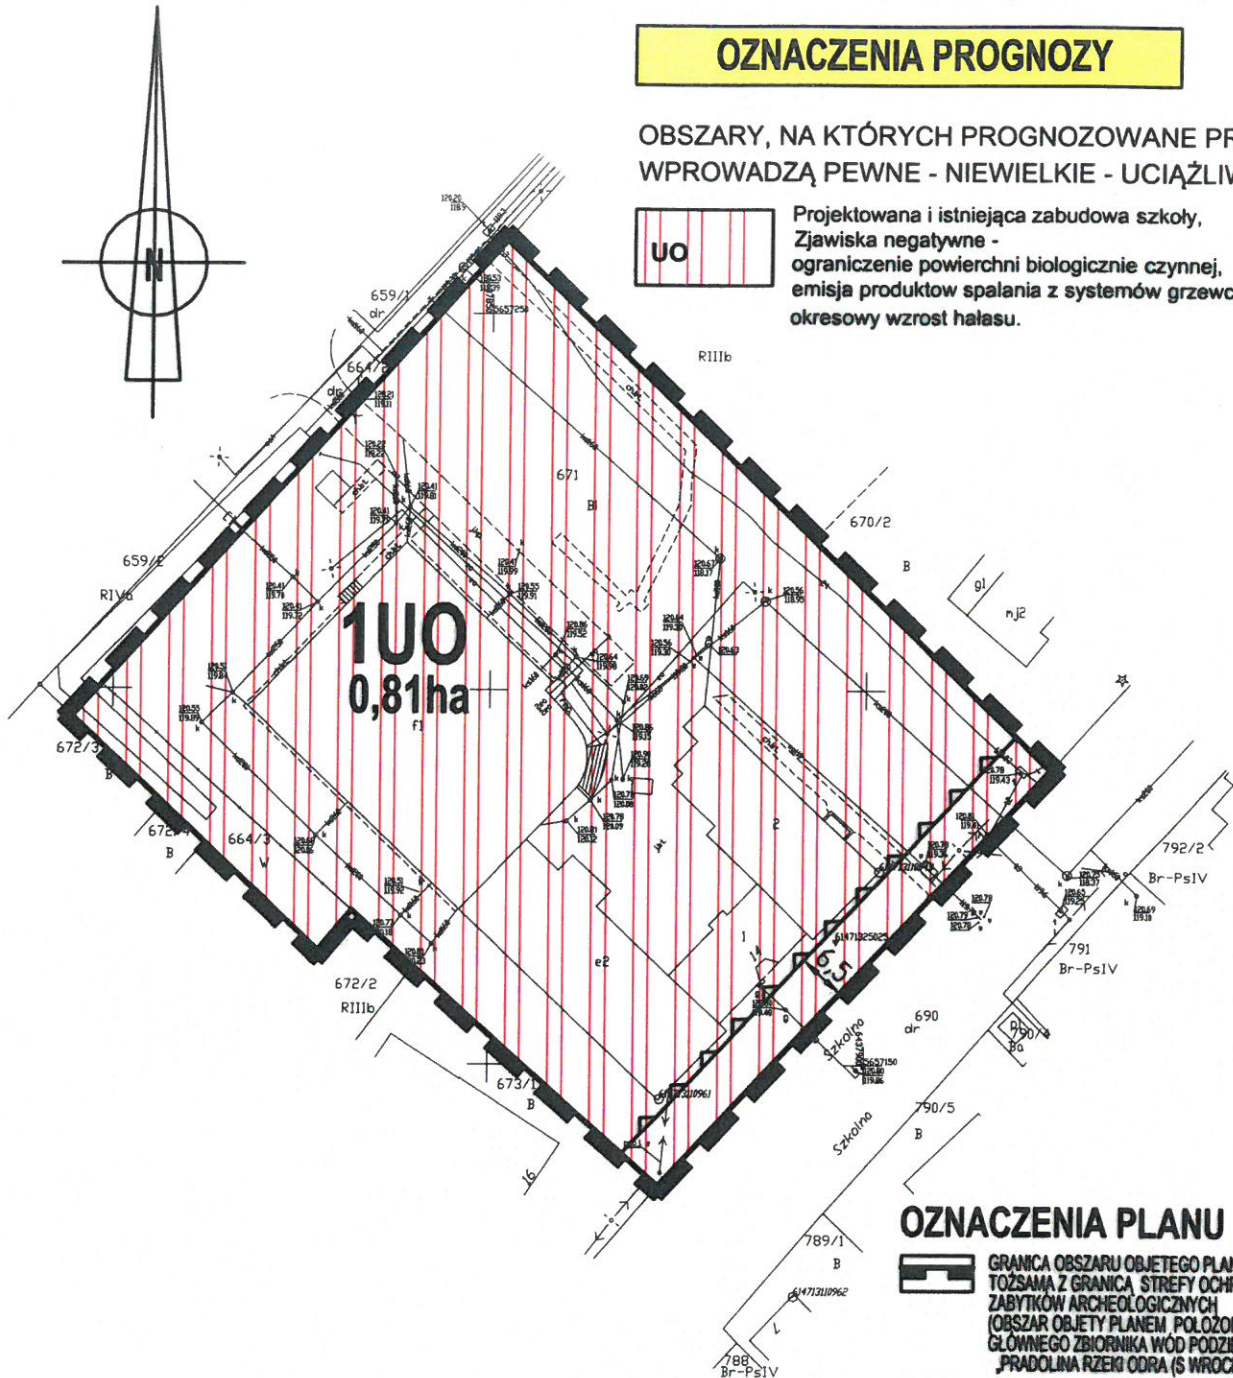

OZNACZENIA PLANU

- GRANICA OBSZARU OBJĘTEGO PLANEM TOŻSAMA Z GRANICĄ STREFY OCHRONY KONSERWATORSKIEJ ZABYTKÓW ARCHEOLOGICZNYCH (OBSZAR OBJĘTY PLANEM POŁOŻONY JEST W ZASIĘGU GŁÓWNEGO ZBIORNIKA WÓD PODZIEMNYCH NR 320 'PRADOLINA RZĘKI ODRA (S WROCŁAW)')
- LINIE ROZGRANICZAJĄCE TERENY O RÓŻNYM PRZEZNACZENIU LUB RÓŻNYCH ZASADACH ZAGOSPODAROWANIA
- NIEPRZEKRACZALNA LINIA ZABUDOWY
- 1UO TEREN USŁUG OŚMIATY
- WYMIAROWANIE OKREŚLONE W METRACH



SKALA 1:1000

PROGNOZA ODDZIAŁYWANIA NA ŚRODOWISKO
PROJEKTU MIEJSCOWEGO PLANU
ZAGOSPODAROWANIA PRZESTRZENNEGO
DLA TERENU SZKOŁY PODSTAWOWEJ W RADWANICACH,
GMINA SIECHNICE

autorzy prognozy:
dr inż. Krzysztof Balcerek,