

MIEJSCOWY PLAN ZAGOSPODAROWANIA PRZESTRZENNEGO DLA OBSZARU POŁOŻONEGO W REJONIE ULICY MIODOWEJ W IWINACH, GMINA SIECHNICE

RYSUNEK PLANU

ZALĄCZNIK NR 1
DO UCHWAŁY NR XXX/262/20
RADY MIEJSKIEJ W SIECHNICACH
Z DNIA 27 SIERPNI 2020 R.

SKALA 1:1000

0m 25m 50m




LEGENDA:

OBOWIĄZUJĄCE USTALENIA PLANU

- GRANICA OBSZARU OBJĘTEGO PLANEM
- TEREN USŁUG PUBLICZNYCH
- TEREN USŁUG
- ELEKTROENERGETYKA
- DROGA PUBLICZNA KLASY LOKALNEJ
- DROGA PUBLICZNA KLASY DOJAZDOWEJ
- CIĄG PIESZO-JEZDNY
- LINIE ROZGRANICZAJĄCE TERENY O RÓŻNYM PRZEZNACZENIU LUB RÓŻNYCH ZASADACH ZAGOSPODAROWANIA
- NIEPRZEKRACZALNE LINIE ZABUDOWY
- DOMINANTA ARCHITEKTONICZNA
- STREFA OGÓLNODOSTĘPNA
- WYMIARY W METRACH

WYRYS ZE STUDIUM UWARUNKOWAŃ I KIERUNKÓW
ZAGOSPODAROWANIA PRZESTRZENNEGO GMINY SIECHNICE
UCHWAŁA RADY MIEJSKIEJ W SIECHNICACH
NR XXXIX/291/10 Z DNIA 19.08.2010 R.
ZMIENIONA UCHWAŁĄ NR XXXI/228/16 Z DNIA 21.11.2016 R.

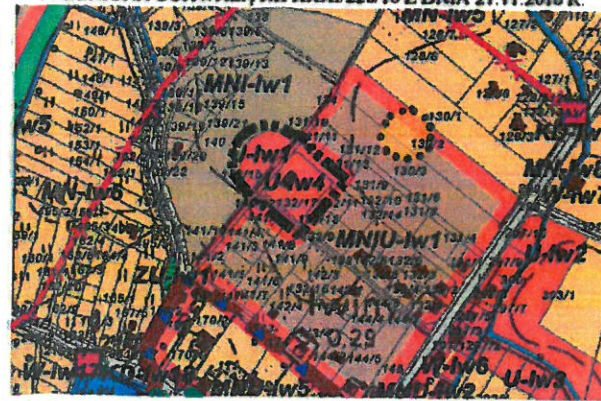

UCHWAŁA O PRYZYSTAPIENIU NR XXXVIII/291/17
RADY MIEJSKIEJ W SIECHNICACH Z DNIA 18 MAJA 2017R.