



MIEJSCOWY PLAN ZAGOSPODAROWANIA PRZESTRZENNEGO WSI BOGUSŁAWICE W GRANICACH OBREBU, GMINA SIECHNICE

RYSUNEK PLANU

SKALA 1:2000



ZALĄCZNIK NR 1
DO UCHWAŁY NR XII/67/15
RADY MIEJSKIEJ W SIECHNICACH
Z DNIA 25 CZERWCA 2015 R.

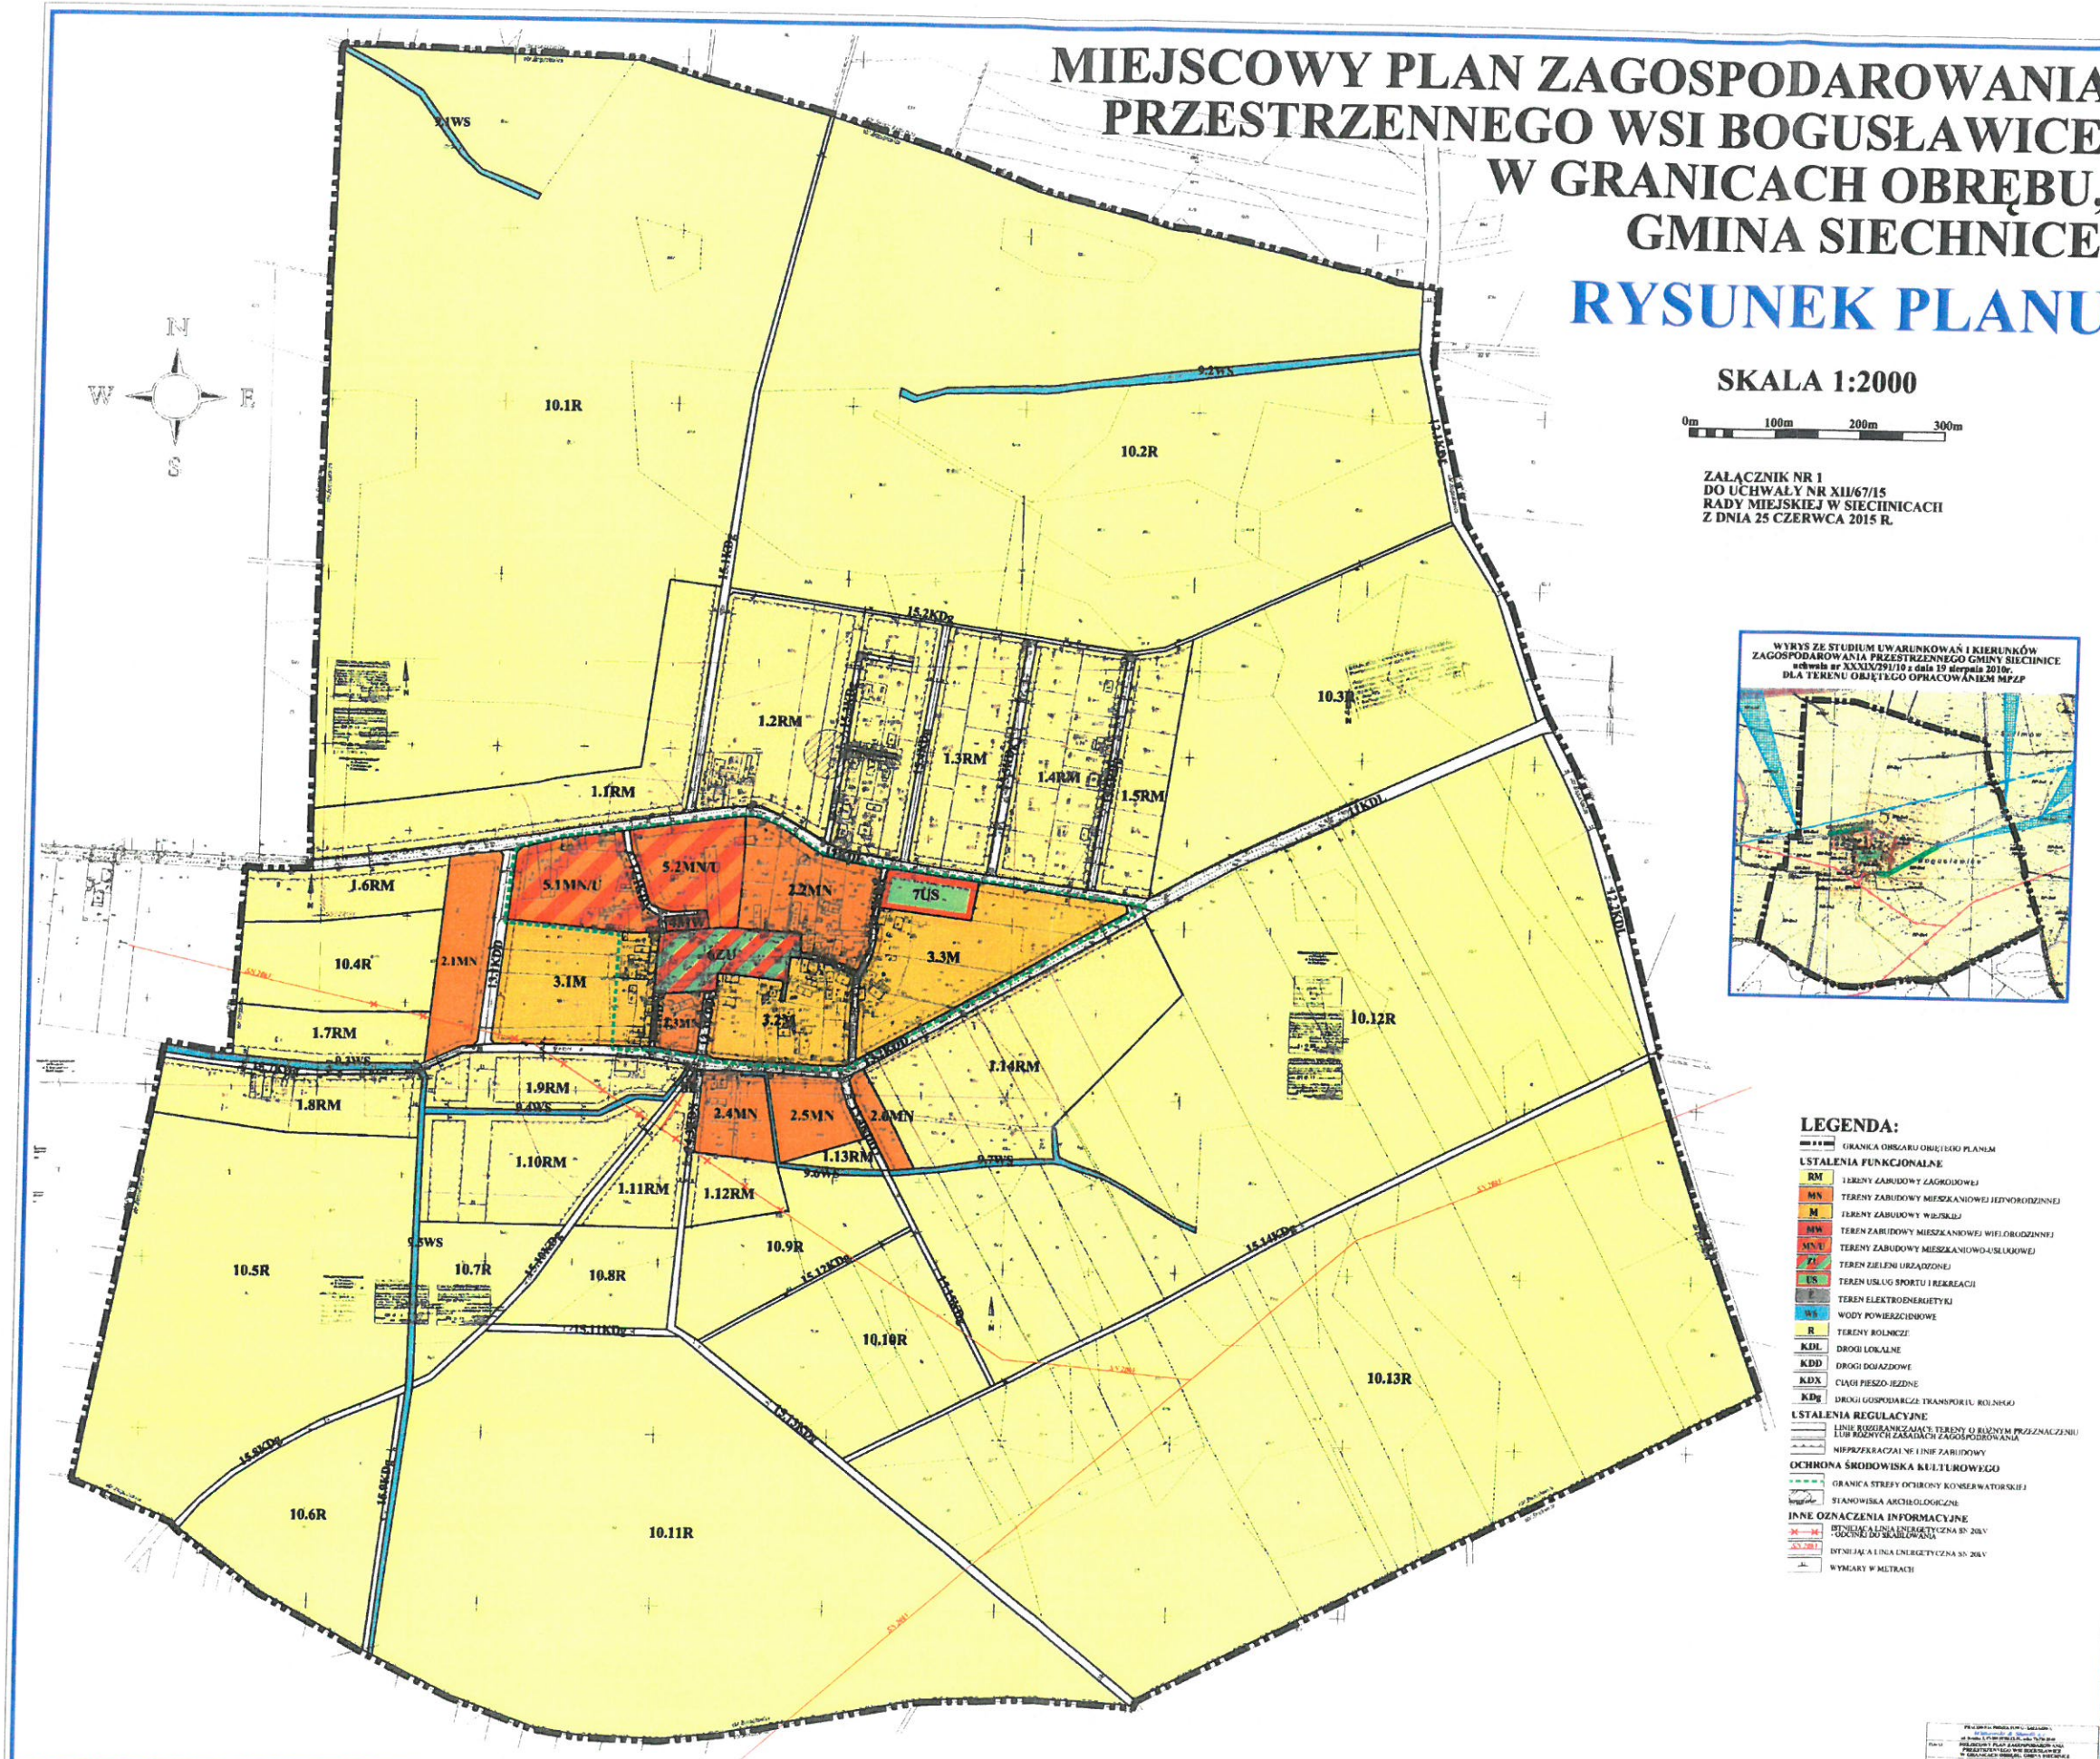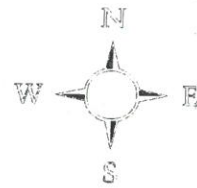

LEGENDA:

- GRANICA OBSZARU OBIEKTU PLANU
- USTALENIA FUNKCYJNALNE**
- RM TERENY ZABUDOWY ZAGRODOWEJ
- MN TERENY ZABUDOWY MIESZKANOWEJ JEDNORODZINNEJ
- M TERENY ZABUDOWY WIEJSKIEJ
- MN/U TERENY ZABUDOWY MIESZKANOWEJ WIELOBODZINNEJ
- MN/U TERENY ZABUDOWY MIESZKANOWO-USŁUGOWEJ
- ZI TERENY ZIELENI URZĄDZENIEJ
- US TERENY USŁUG SPORTU I REKREACJI
- E TERENY ELEKTROENERGETYKI
- WS WODY POWIERZCHNIOWE
- R TERENY ROLNICZE
- KDL DROGI LOKALNE
- KDD DROGI DOJAZDOWE
- KDZ CIĄGI PIESZO-JEZDNE
- KDn DROGI GOSPODARSTWA TRANSPORTU ROLNICZEGO
- USTALENIA REGULACYJNE**
- LINE REGULACYJNE TERENY O RÓŻNYM PRZYZNACZENIU LUB RÓŻNYCH ZASADACH ZAGOSPODAROWANIA
- NIPRZEPARCZAJNE LINE ZABUDOWY
- OCHRONA ŚRODOWISKA KULTUROWEGO**
- GRANICA STREFY OCHRONY KONSERWATORSKIEJ
- STANOWISKA ARCHEOLOGICZNE
- INNE OZNACZENIA INFORMACYJNE**
- STANOWISKA INFORMACYJNE 50-20V
- STANOWISKA INFORMACYJNE 10-20V
- STANOWISKA INFORMACYJNE 10-20V
- WYMIARY W METRAŻU

Przewodniczący Rady
Roman Kasprovicz