


1:0
tury

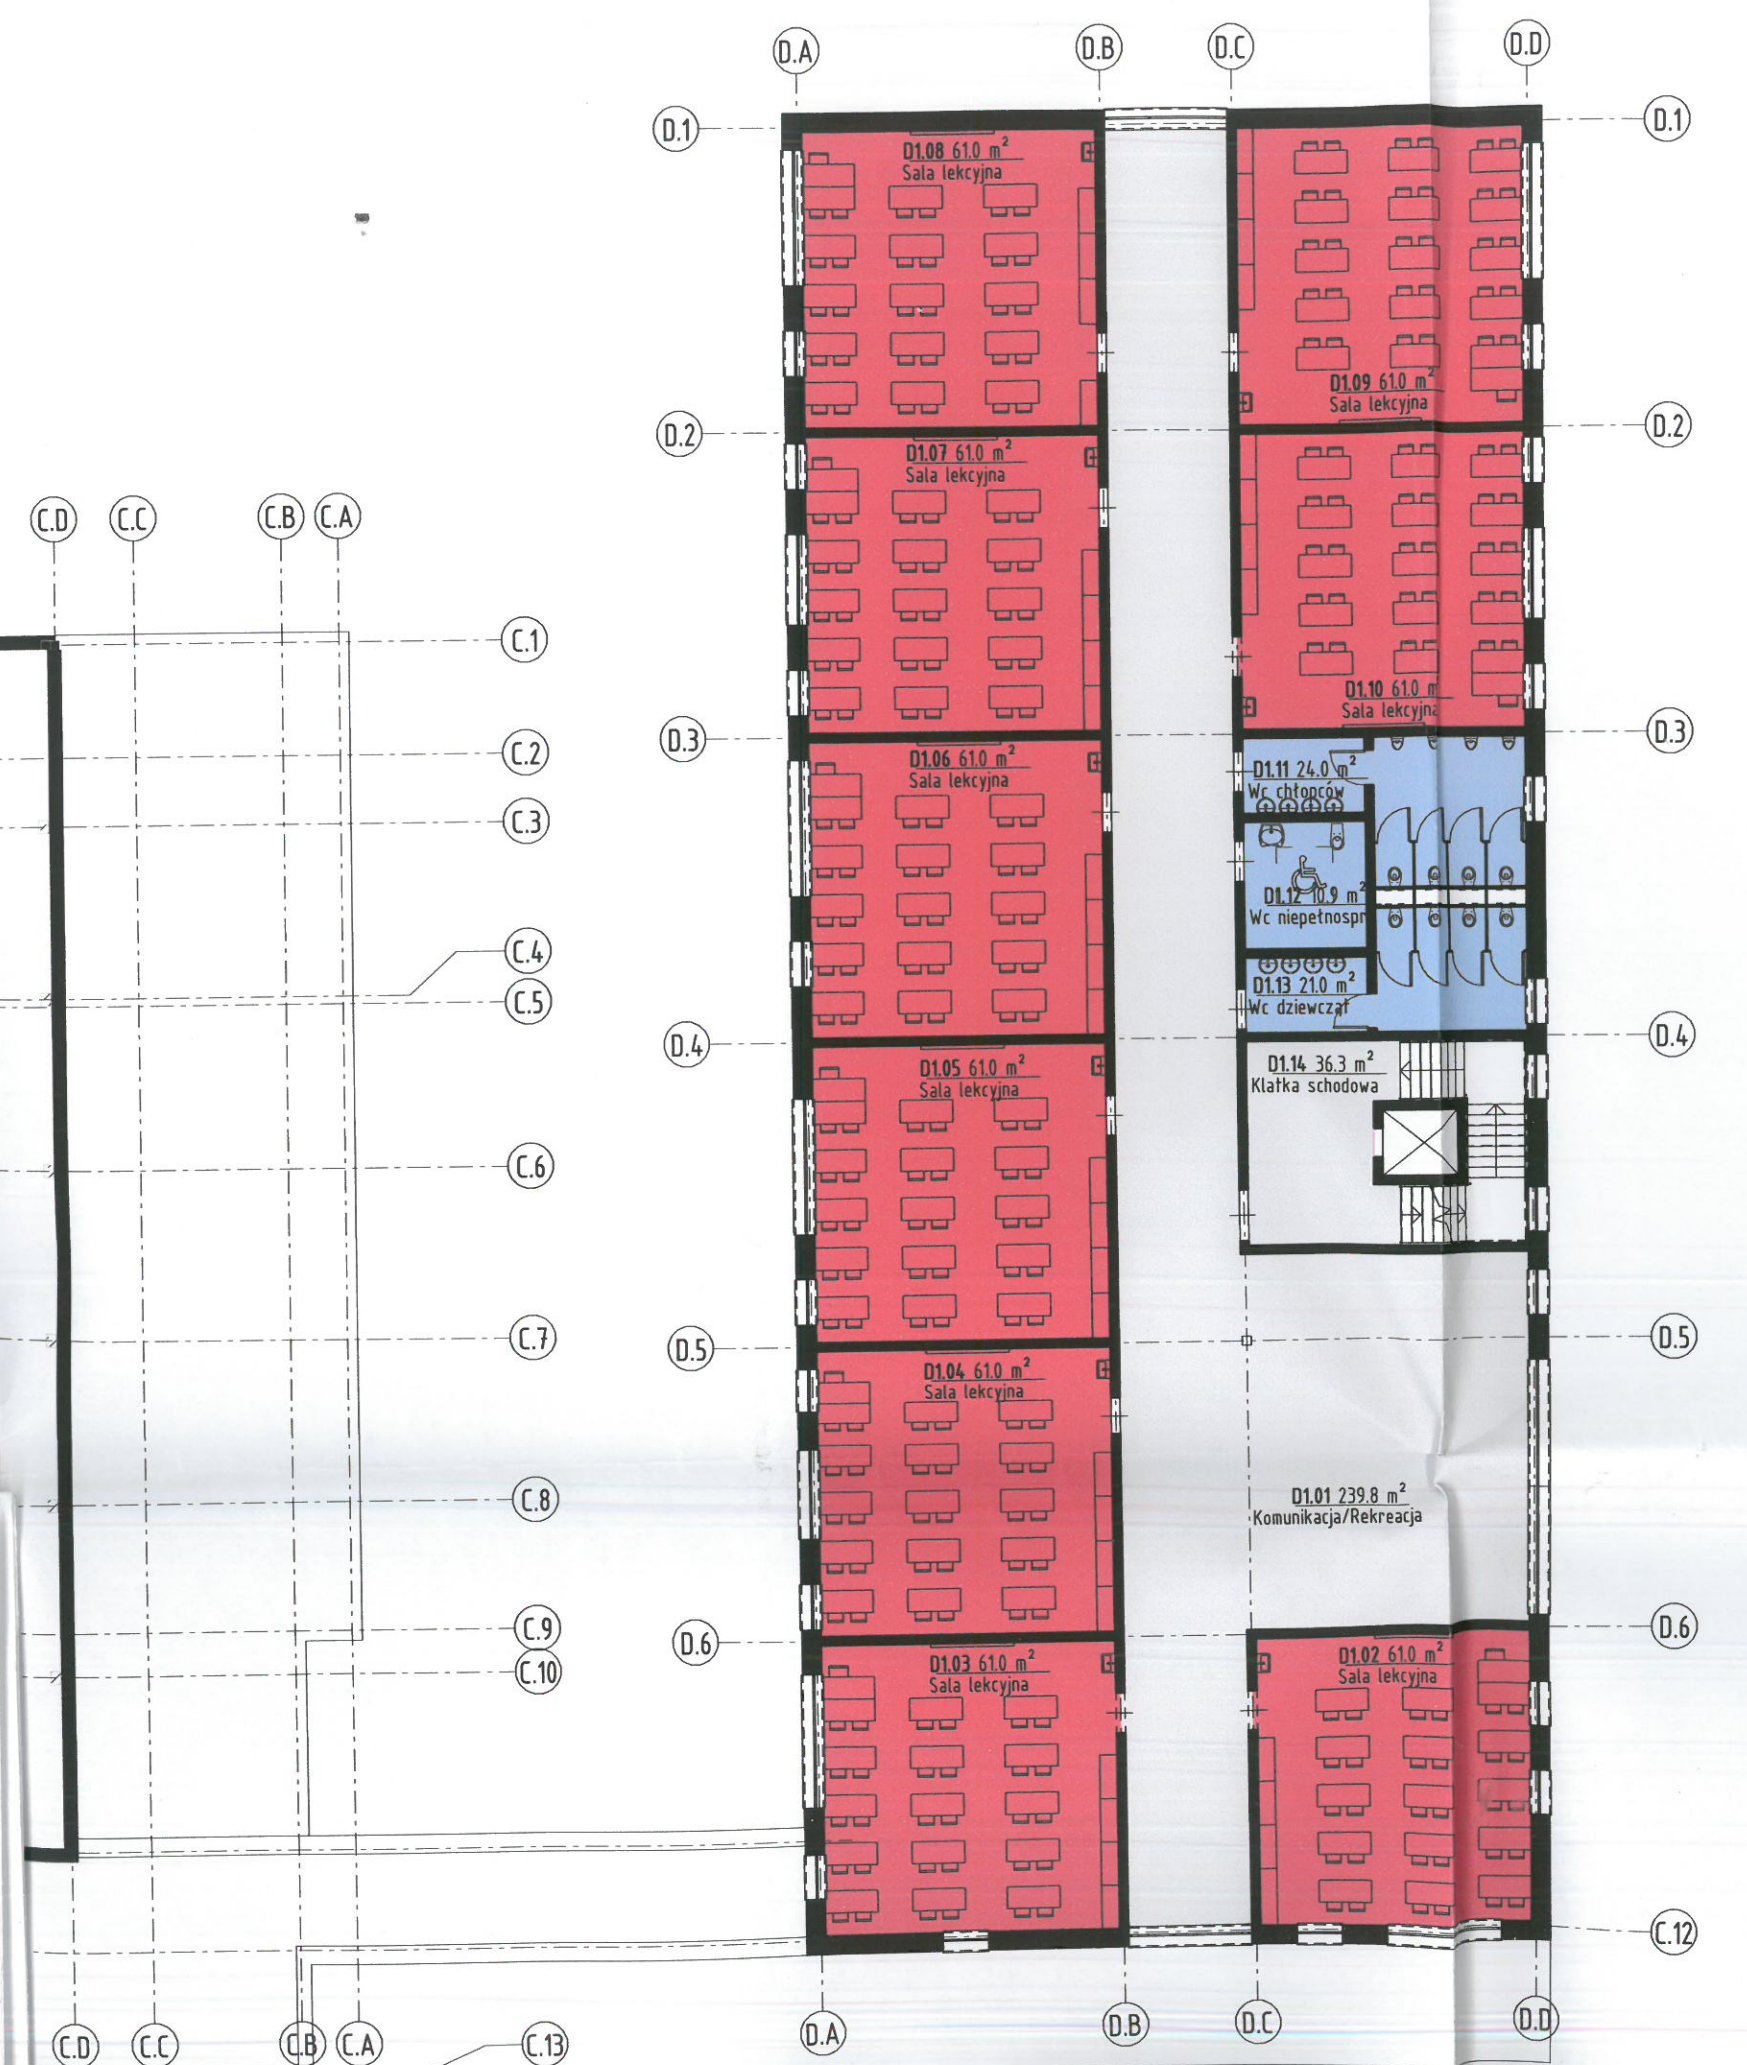

Zestawienie pomieszczeń 1 piętro

Nazwa	Numer	Powierzchnia
-------	-------	--------------

B_1 Piętro

Komunikacja	A1.01	43.07 m ²
Pokój nauczycielski	A1.02	52.42 m ²
Gab. stomatologa	A1.03	12.30 m ²
Gab. higienistki	A1.04	11.39 m ²
Pokój terapii zajęciowej	A1.05	23.61 m ²
Wyp. kobiet w ciąży	A1.06	7.31 m ²
Pom. socjalne	A1.07	9.55 m ²
WC prac. męskie	A1.08	2.99 m ²
WC prac. damskie	A1.09	2.68 m ²
Klatka schodowa	A1.10	12.44 m ²
Gab. logopedy	A1.11	11.23 m ²
Gab. pedagoga	A1.12	7.33 m ²
Gab. psychologa	A1.13	7.33 m ²
Archiwum	A1.14	3.39 m ²
Komunikacja/rekreacja	B1.01	117.02 m ²
Sala klas 1-3	B1.02	59.82 m ²
Sala klas 1-3	B1.03	61.77 m ²
Sala klas 1-3	B1.04	61.47 m ²
Sala klas 1-3	B1.05	60.56 m ²
Pom. gosp.	B1.06	8.40 m ²
WC prac.	B1.07	6.54 m ²
WC chłopców	B1.08	15.66 m ²
WC dziewcząt	B1.09	15.68 m ²
Pracownia językowa	B1.10	72.41 m ²
Klatka schodowa	B1.12	18.97 m ²

Suma ogólna: 25 705.33 m²

Zestawienie pomieszczeń budynek D 1 piętro

Nazwa	Numer	Powierzchnia
-------	-------	--------------

D_1 Piętro

Komunikacja/Rekreacja	D1.01	239.82 m ²
Sala lekcyjna	D1.02	60.99 m ²