


LEGENDA:

	KRAWĘDZ JEZDNI
	KRAWĘDZ CHODNIKA
	ISTNIEJĄCE OZNAKOWANIE POZIOME
	ISTNIEJĄCE OZNAKOWANIE PIONOWE
	PROJEKTOWANE OZNAKOWANIE POZIOME
	PROJEKTOWANE OZNAKOWANIE PIONOWE
	TYMCZASOWE OZNAKOWANIE PIONOWE
	LIKWIDOWANE OZNAKOWANIE PIONOWE
	LIKWIDOWANE OZNAKOWANIE POZIOME
	OBSZAR ROBOT
	JEZDNI DODATKOWA
	WYGRODZENIE U-20a
	WYGRODZENIE U-20c

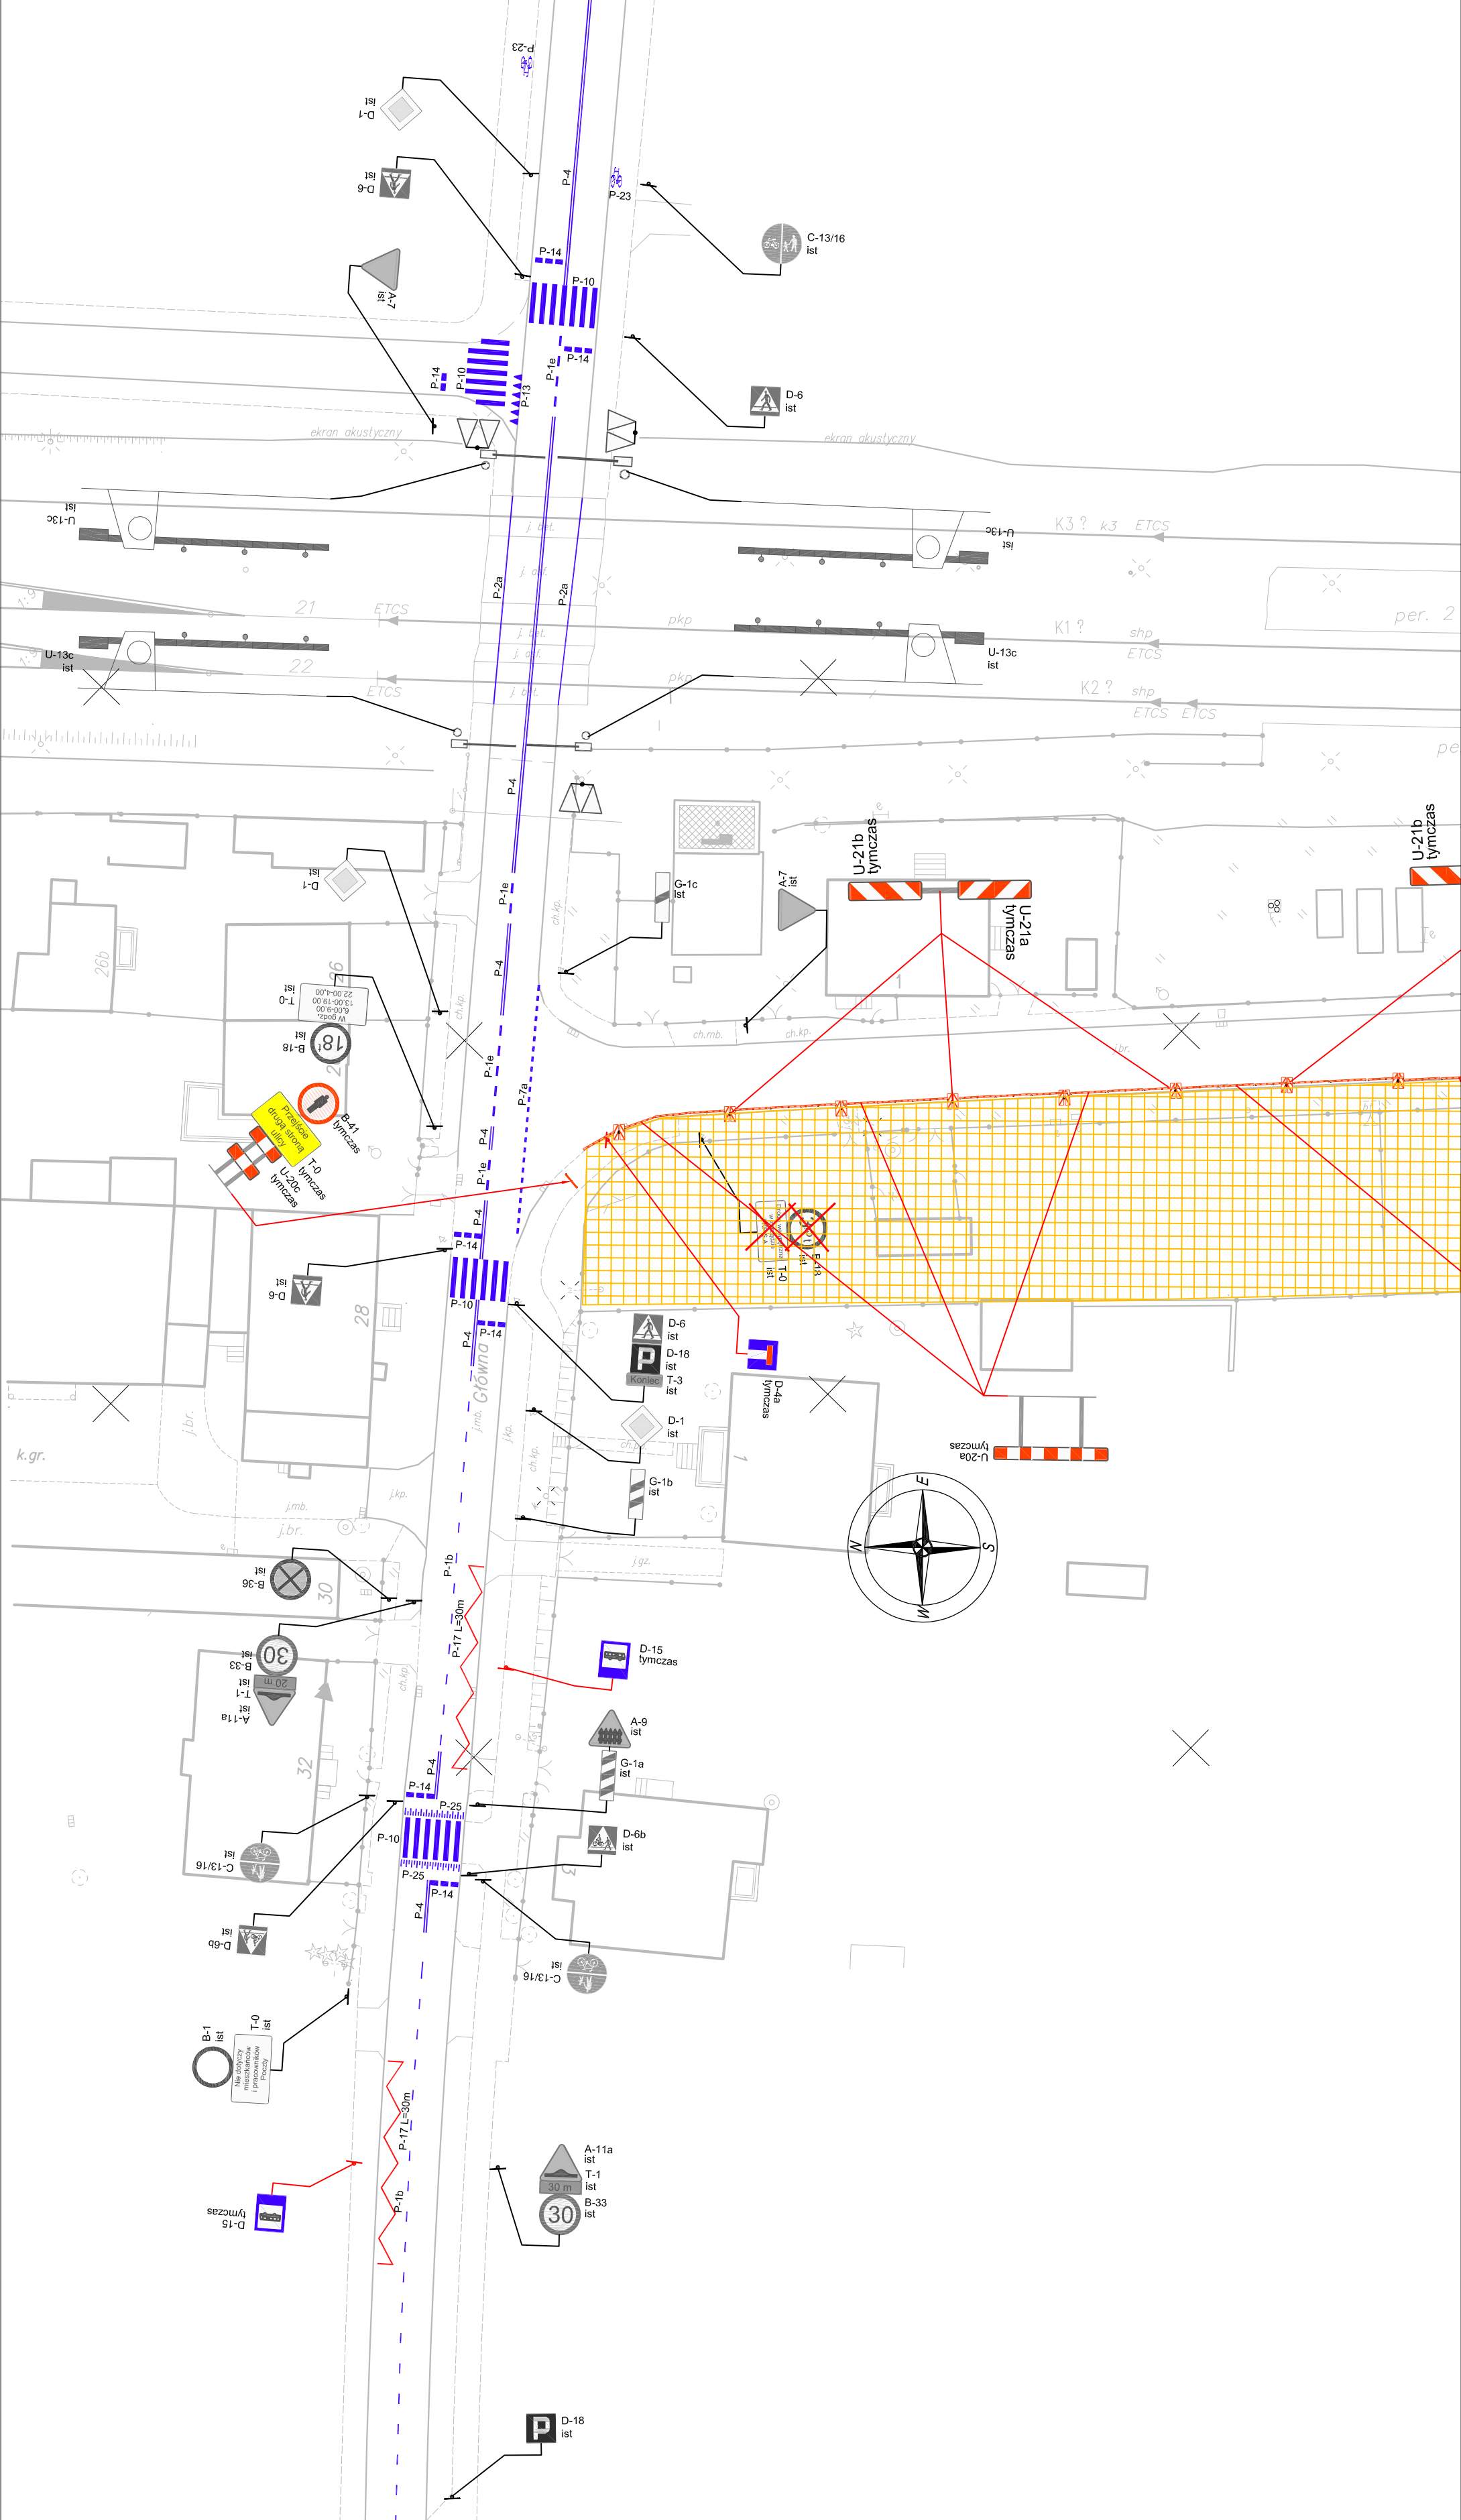

**PROJEKT ORGANIZACJI RUCHU TYMCZASOWEJ**

Nowa zadania inwestycji:  
**Projekt i przebudowa układu drogowego w ramach zadania:  
 "Multimodalne centra przesiadkowe miejscowości Stechnice:  
 Zadanie 2 Święta Katarzyna, gmina Stechnice"**

Projektant: **PAWEŁ MYŚLIWIEC**  
 ul. M. Skrzypczyńskiego 12, 55-011 Stechnice  
 Data: styczeń 2019

Skala rysunku: **TOR**  
 Numer rysunku: **1:500**  
 Tytuł rysunku: **Projekt tymczasowej organizacji ruchu - etap I**

Nazwa produktu: **AAAG18/0011**  
 Data: **styczeń 2019**  
 Branża: **TOR**  
 Skala rysunku: **1:500**  
 Numer rysunku: **TOR-3.1b**