


LEGENDA:

	KRAWĘDZ JEZDNI
	KRAWĘDZ CHODNIKA
	ISTNIEJĄCE OZNAKOWANIE POZIOME
	ISTNIEJĄCE OZNAKOWANIE PIONOWE
	PROJEKTOWANE OZNAKOWANIE POZIOME
	PROJEKTOWANE OZNAKOWANIE PIONOWE
	TYMCZASOWE OZNAKOWANIE PIONOWE
	TYMCZASOWE OZNAKOWANIE PIONOWE
	OZNAKOWANIE ZASŁONIĘTE NA CZAS ROBÓT
	OBSZAR ROBÓT
	JEZDNIĄ DODATKOWĄ
	WYGRÓDZENIE U-20a
	WYGRÓDZENIE U-20c

 Nazwa zadania: Inwestycja: Budowa i przebudowa układu drogowego w ramach zadania: "Multimodalne centra przesiadkowe miejscowości Stechnice" Zadanie 2 Święta Katarzyna, gmina Stechnice"	Nazwa projektu: <b>AAG/18/0011</b>
	Data: styczeń 2019
Inwestor: Gmina Stechnice, ul. Jana Pawła II 12, 55-011 Stechnice	Branża: <b>TOR</b>
Tytuł rysunku: Projekt tymczasowej organizacji ruchu-etap III	Skala rysunku: <b>1:500</b>
Koodynacja projektowa:	Numer rysunku: <b>TOR-3.3b</b>

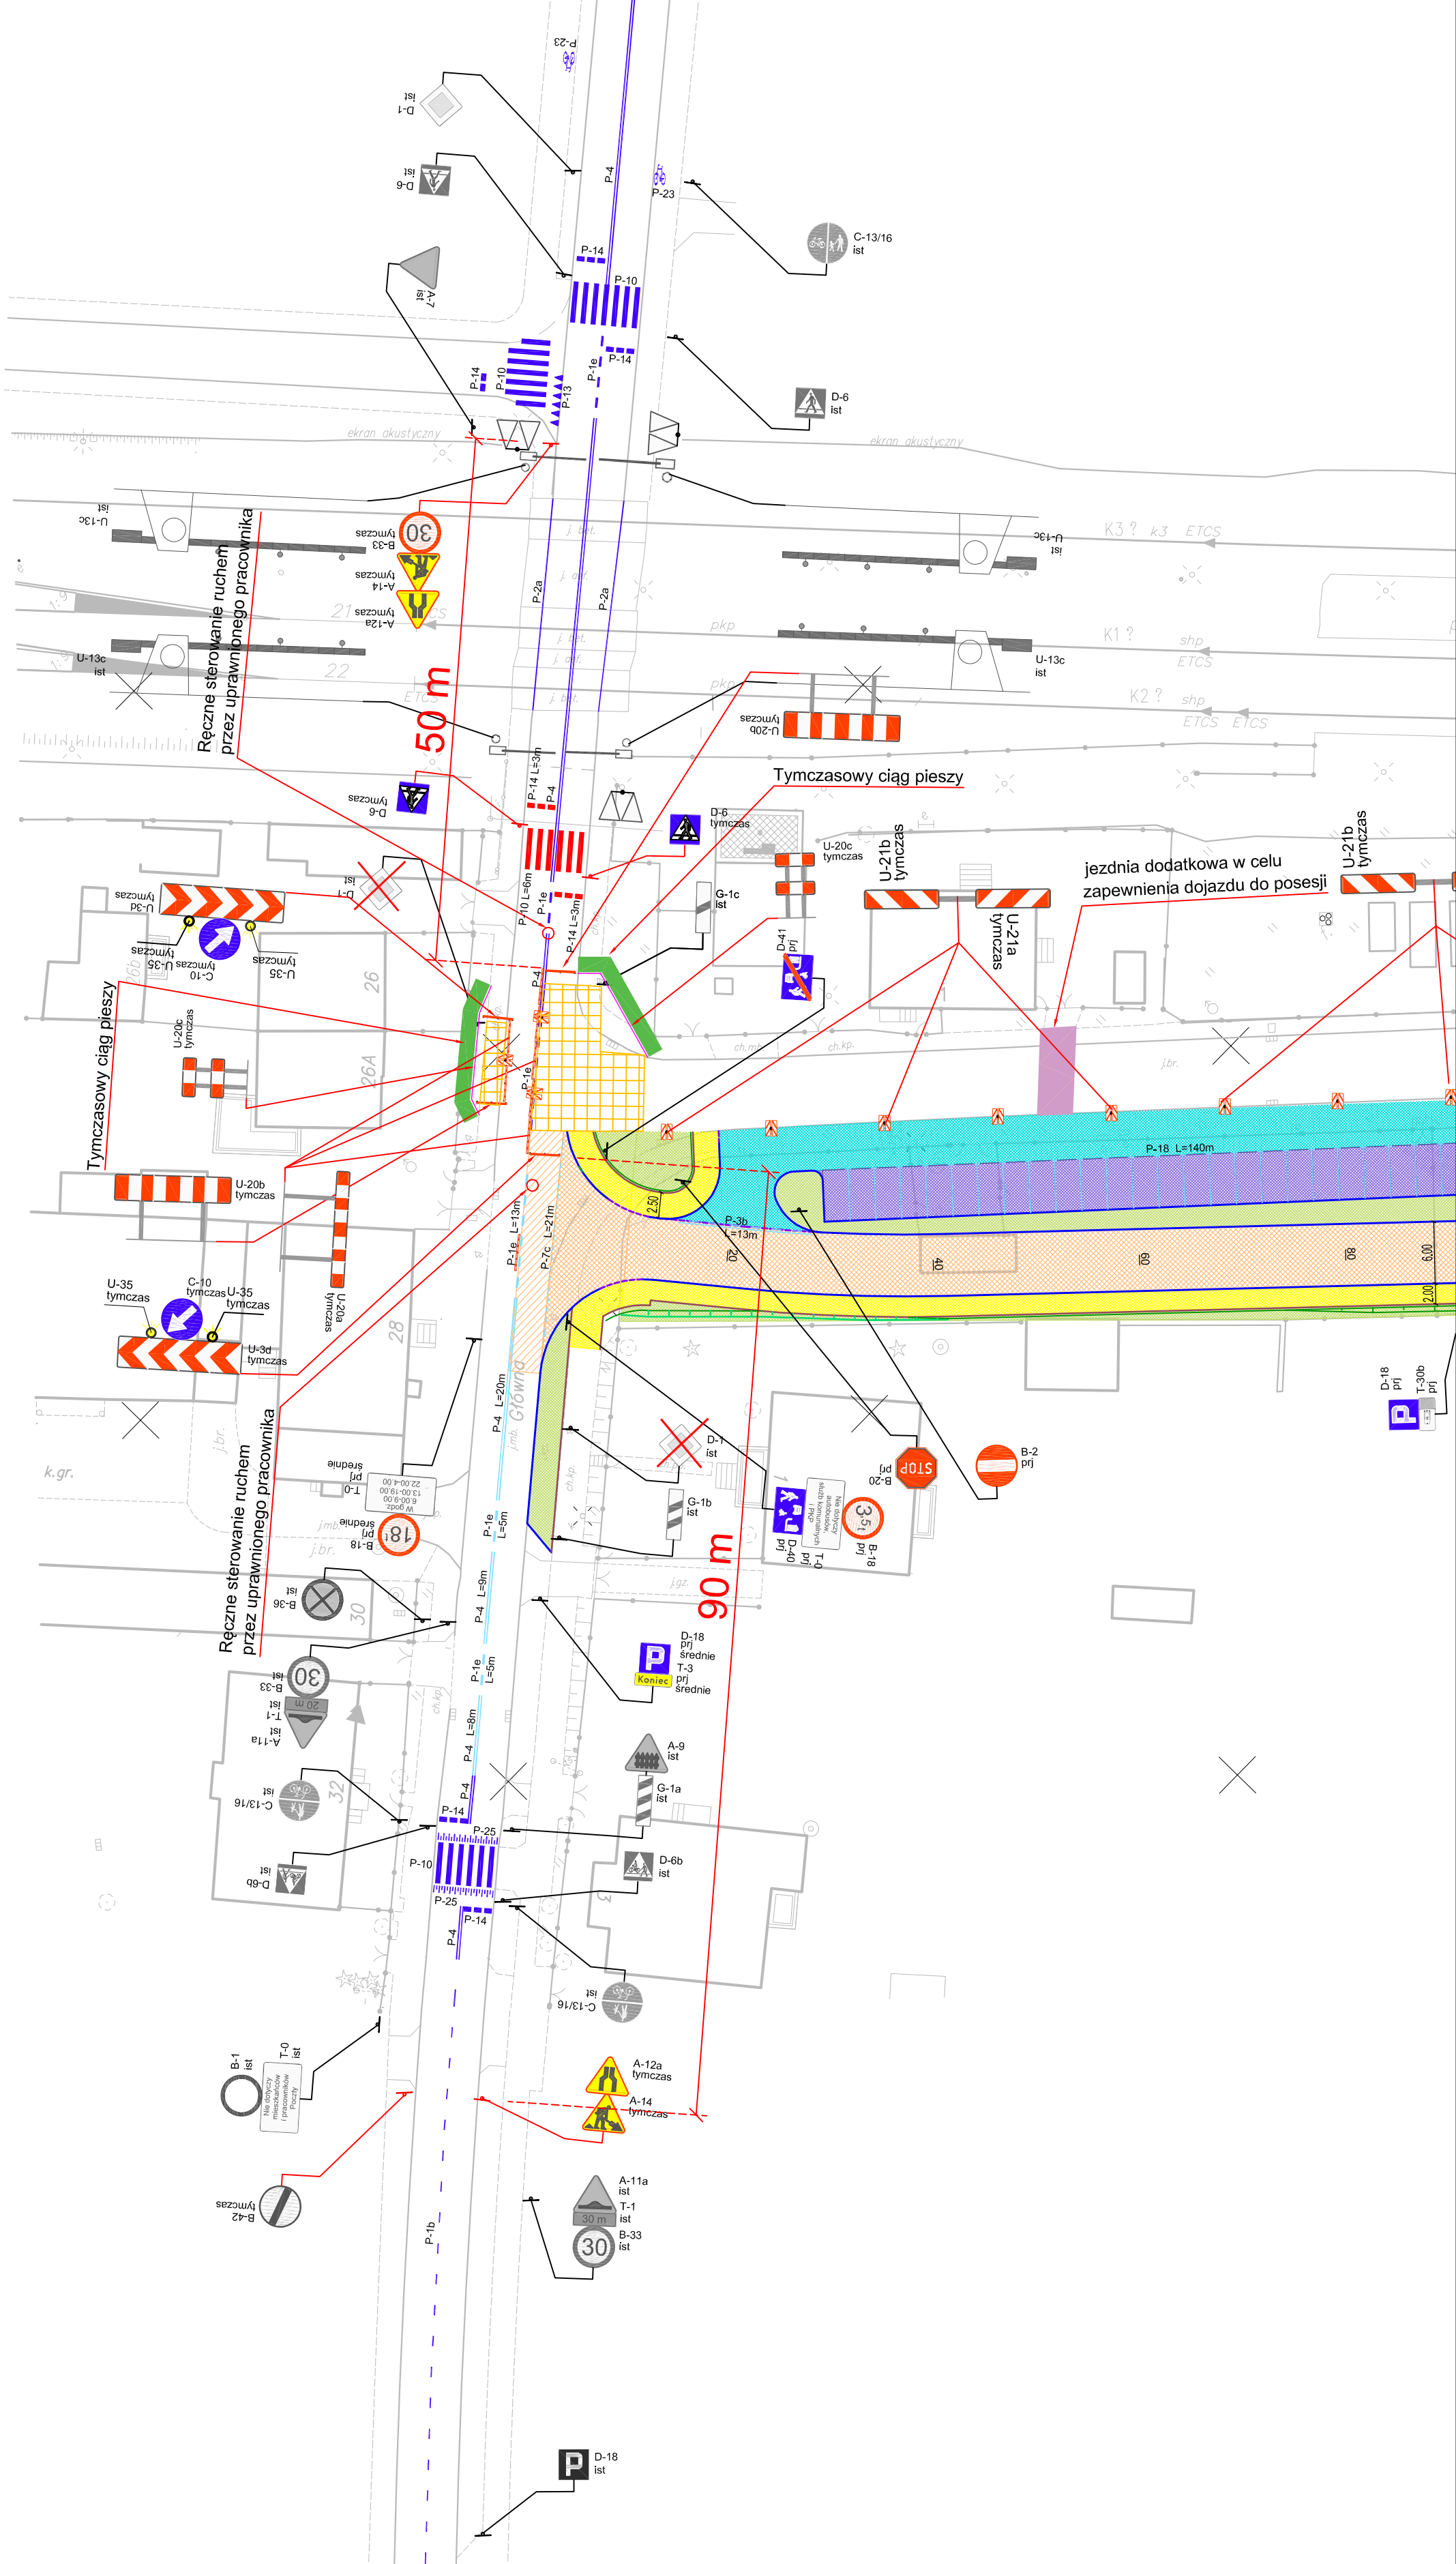

Wykazanie, bezpodległości i niezależności planu, w szczególności, w celu zapewnienia bezpieczeństwa i porządku w ruchu drogowym.