

MAPA DO CELÓW PROJEKTOWYCH

SKALA 1:500

Sekcje mapy: 6.146.13.02.1.3; 6.146.13.02.1.1

Układ wsp. płaskich: PL-2000 strefa 6 (18')




Układ wysokościowy: PL-KRON60


Geodezyjny układ odniesienia: PL-ETRF2000

TZ.4.30.5010.2019

Mapę wykonano bez ustalania służebności gruntowych ujawnionych w Księgach Wieczystych.

Legenda:

-  - granica obszaru opracowania
-  - granica planu zagospodarowania przestrzennego
-  - linie rozgraniczające tereny o różnym przeznaczeniu w mpzp
- MW/U** - tereny zabudowy mieszkaniowej wielorodzinnej-usługowej
- KDX** - ciąg pieszo-jezdny
- MN** - tereny zabudowy mieszkaniowej jednorodzinnej
- KDZ** - tereny dróg zbiorczych
- U** - tereny zabudowy usługowej
- WS/U** - zbiornik przeciwpożarowy alternatywne usługi
- MU** - tereny zabudowy mieszkaniowo-usługowej
- B66UO** - teren szkoły podstawowej
- KZ** - ulice zbiorcze
- MN** - tereny zabudowy mieszkaniowej jednorodzinnej

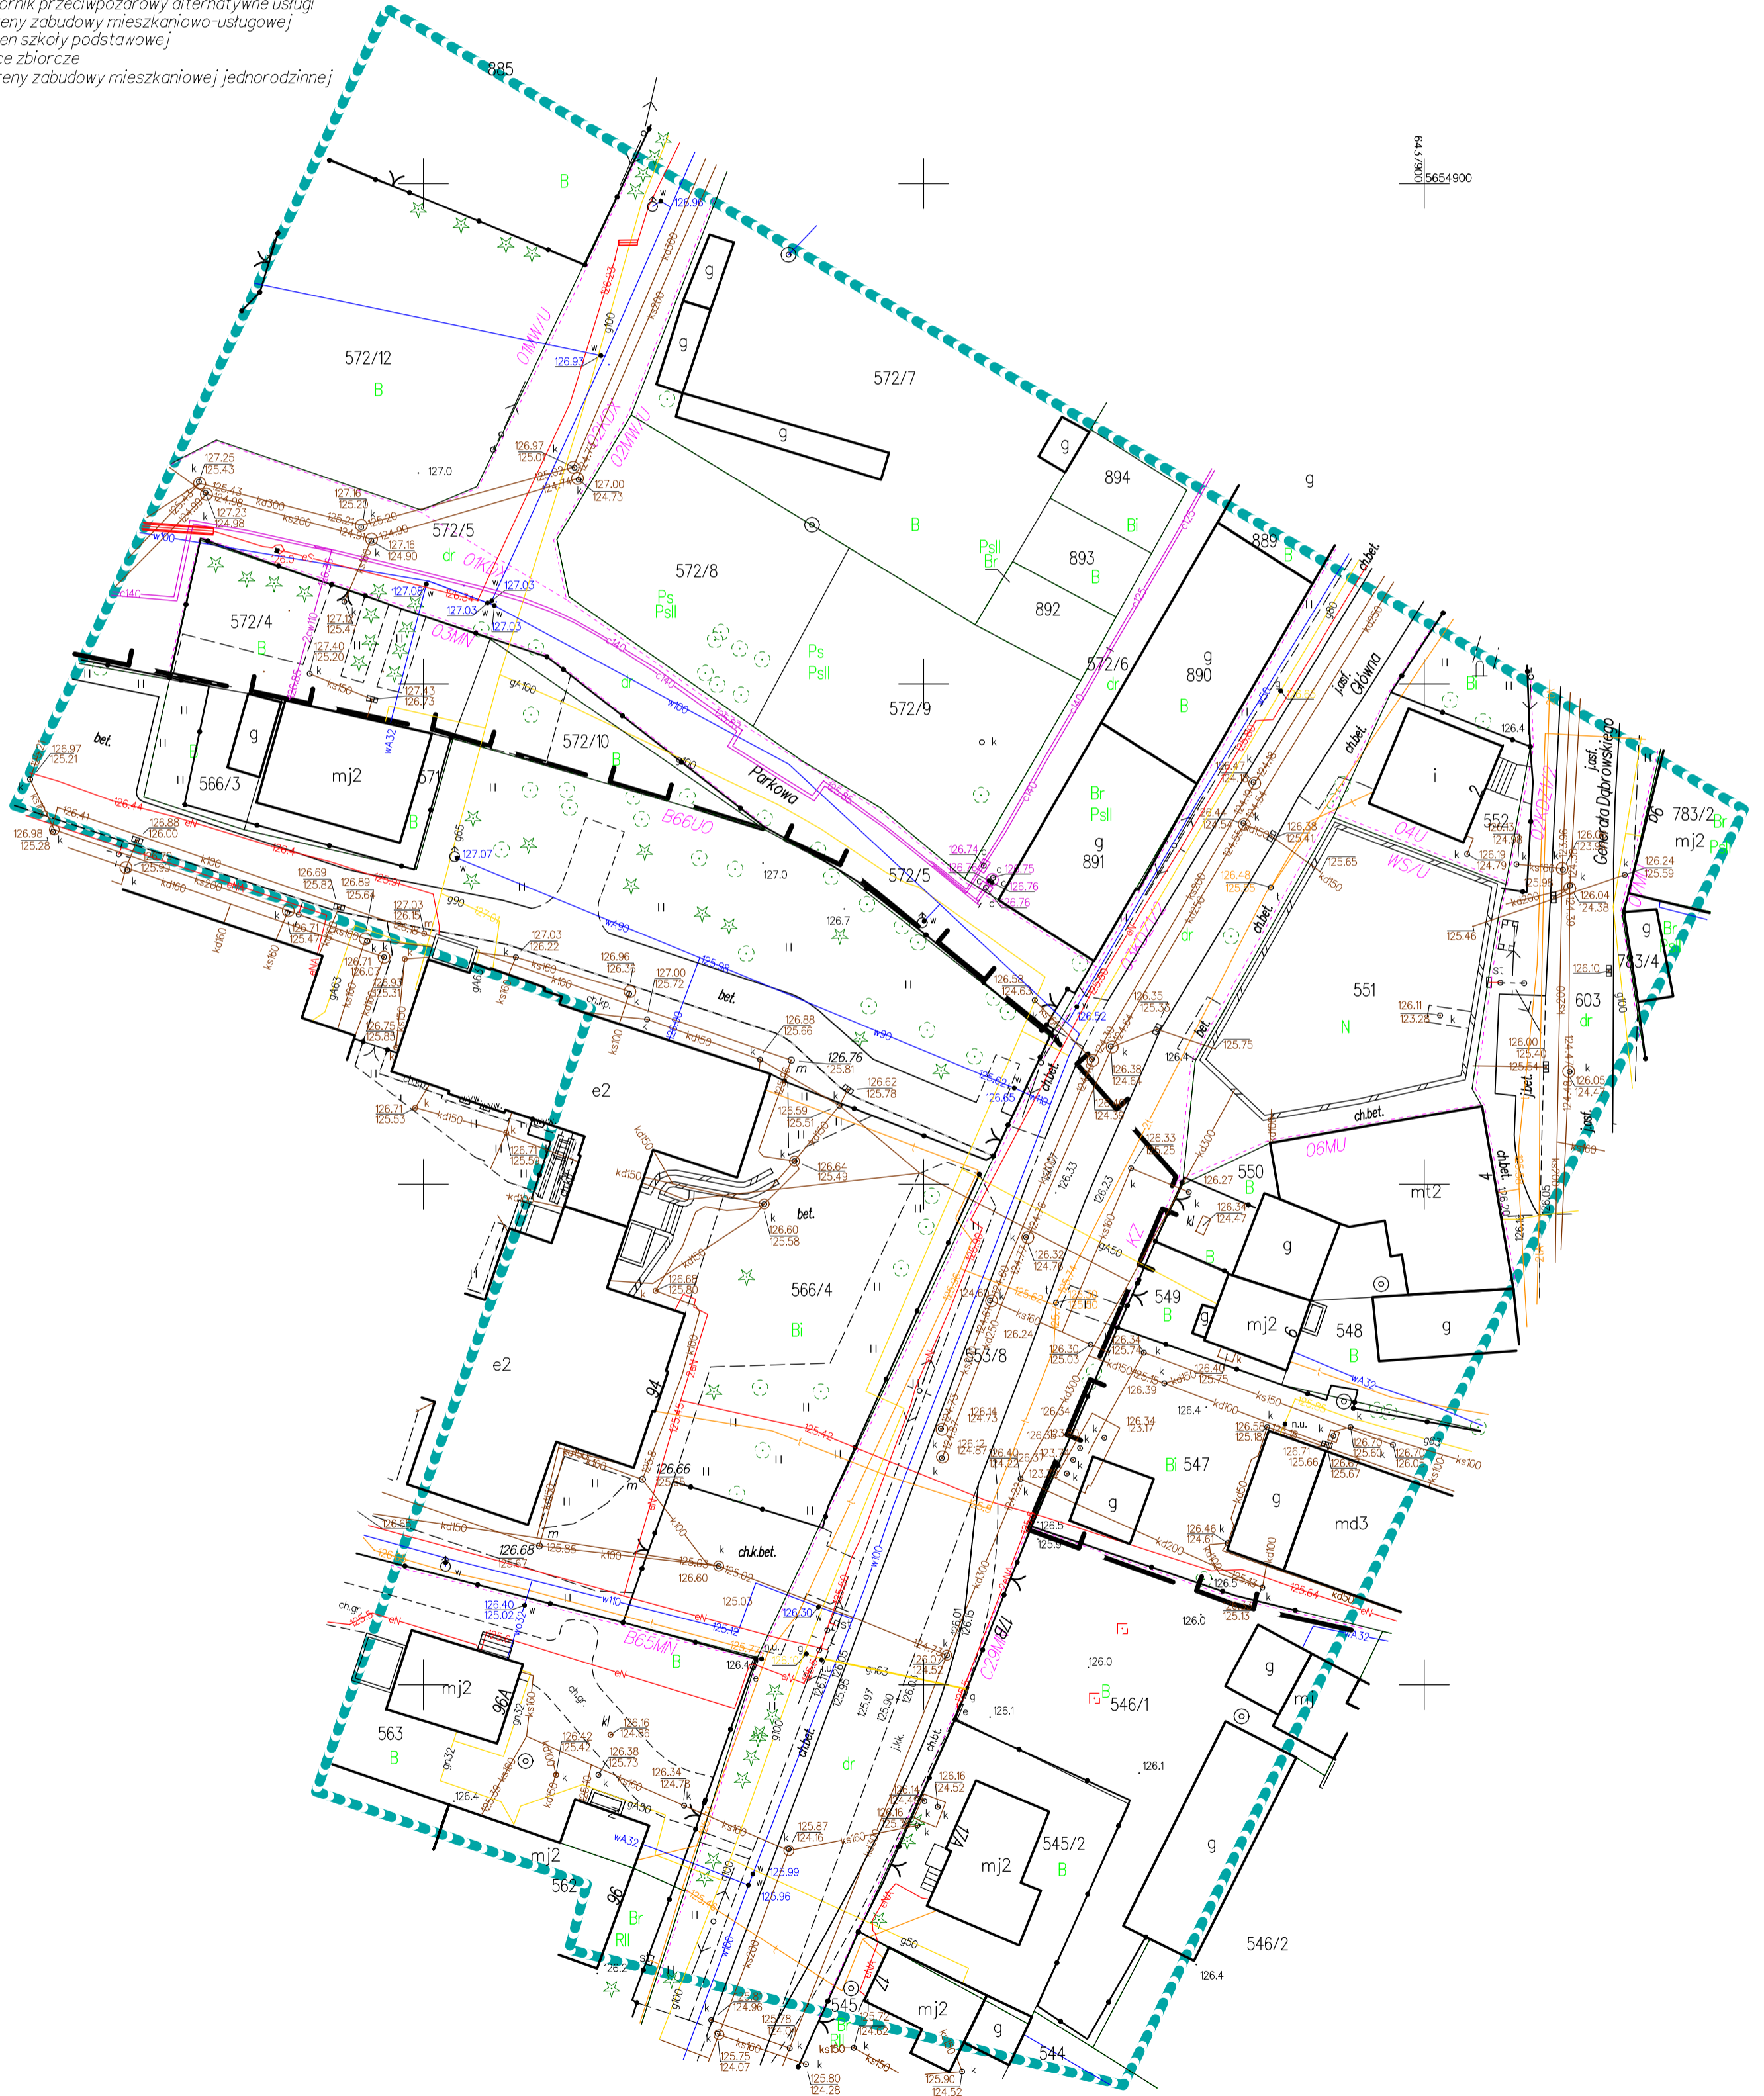

6437500
5654700

6437500
5654900